

ООО "Сити Дизайн"

# Проект интерьеров квартиры


в жилом доме по адресу: г.Москва,  
Профсоюзная, д. 25 стр.1, под.1,этаж 18, кв.87




Москва, 2011

Состав проекта	
№ листа	Наименование
1	Состав проекта
2	План обмера помещений
3	План расстановки мебели
4	План демонтажа перегородок и конструкций
5	План монтажа перегородок
6	План устройства полов
7	План монтажа подвесных потолков
8	Сечения подвесных потолков
9	План подключения осветительных приборов
10	План подключения силовых приборов и розеток
11	План размещения точек подвода воды, канализации, отопительн...
12	Ведомость отделки стен
13	Ведомость дверей и плинтусов
14	Гостиная-кухня. Развертка по стенам
15	Прихожая-коридор. Развертка по стенам
16	Спальни. Развертка по стенам
17	Спальня малыша. Развертка по стенам
18	Санузлы. Развертка по стенам
19	Лоджии. Развертка по стенам
20	Визуализация гостиной. Вид 1
21	Визуализация гостиной. Вид 2
22	Визуализация кухни. Вид 1
23	Визуализация кухни. Вид 2
24	Визуализация спальни родителей. Вид 1
25	Визуализация спальни родителей. Вид 2
26	Визуализация спальни сына. Вид 1
27	Визуализация спальни сына. Вид 2
28	Визуализация спальни малыша. Вид 1
29	Визуализация спальни малыша. Вид 2
30	Визуализация ванной комнаты. Вид 1
31	Визуализация ванной комнаты. Вид 2
32	Визуализация душевой
33	Визуализация коридора - прихожей. Вид 1
34	Визуализация коридора - прихожей. Вид 2

				Квартира в жилом доме по адресу: г.Москва, Профсоюзная, д. 25 стр.1, под.1,этаж 18, кв.87			
		Подпись	Дата	Проект интерьеров квартиры	Стадия	Лист	Листов
Рук. проекта	Дахновец Т.А.				АР	1	35
ГАП	Ковалев С.А.						
Архитектор	Щёлкин А.Ю.			Состав проекта		ООО "Сити Дизайн"	

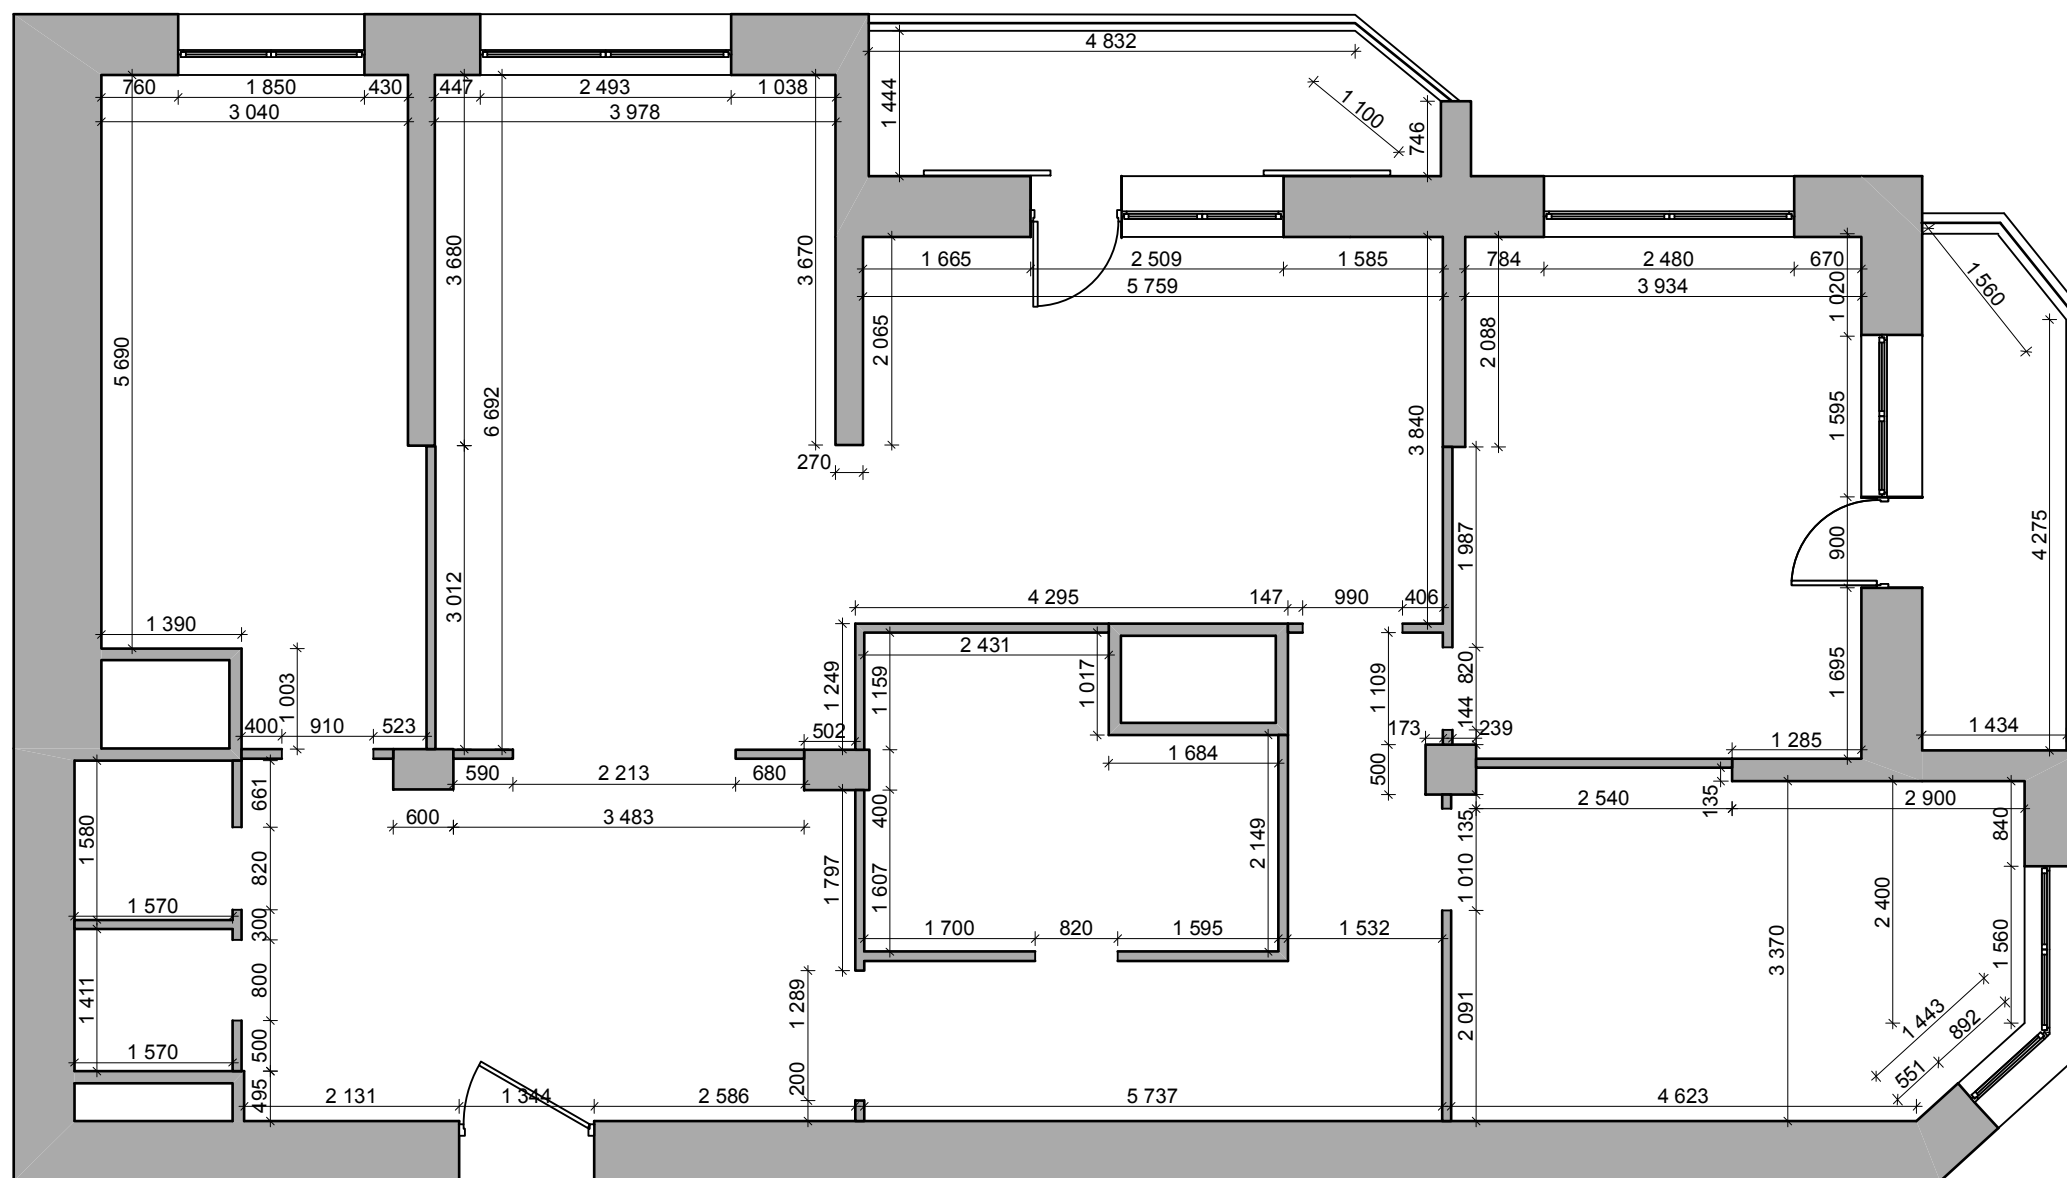


				Квартира в жилом доме по адресу: г.Москва, Профсоюзная, д. 25 стр.1, под.1,этаж 18, кв.87			
		Подпись	Дата	Проект интерьеров квартиры	Стадия	Лист	Листов
Рук. проекта	Дахновец Т.А.				АР	2	35
ГАП	Ковалев С.А.						
Архитектор	Щёлкин А.Ю.			План обмера помещений	ООО "Сити Дизайн"		

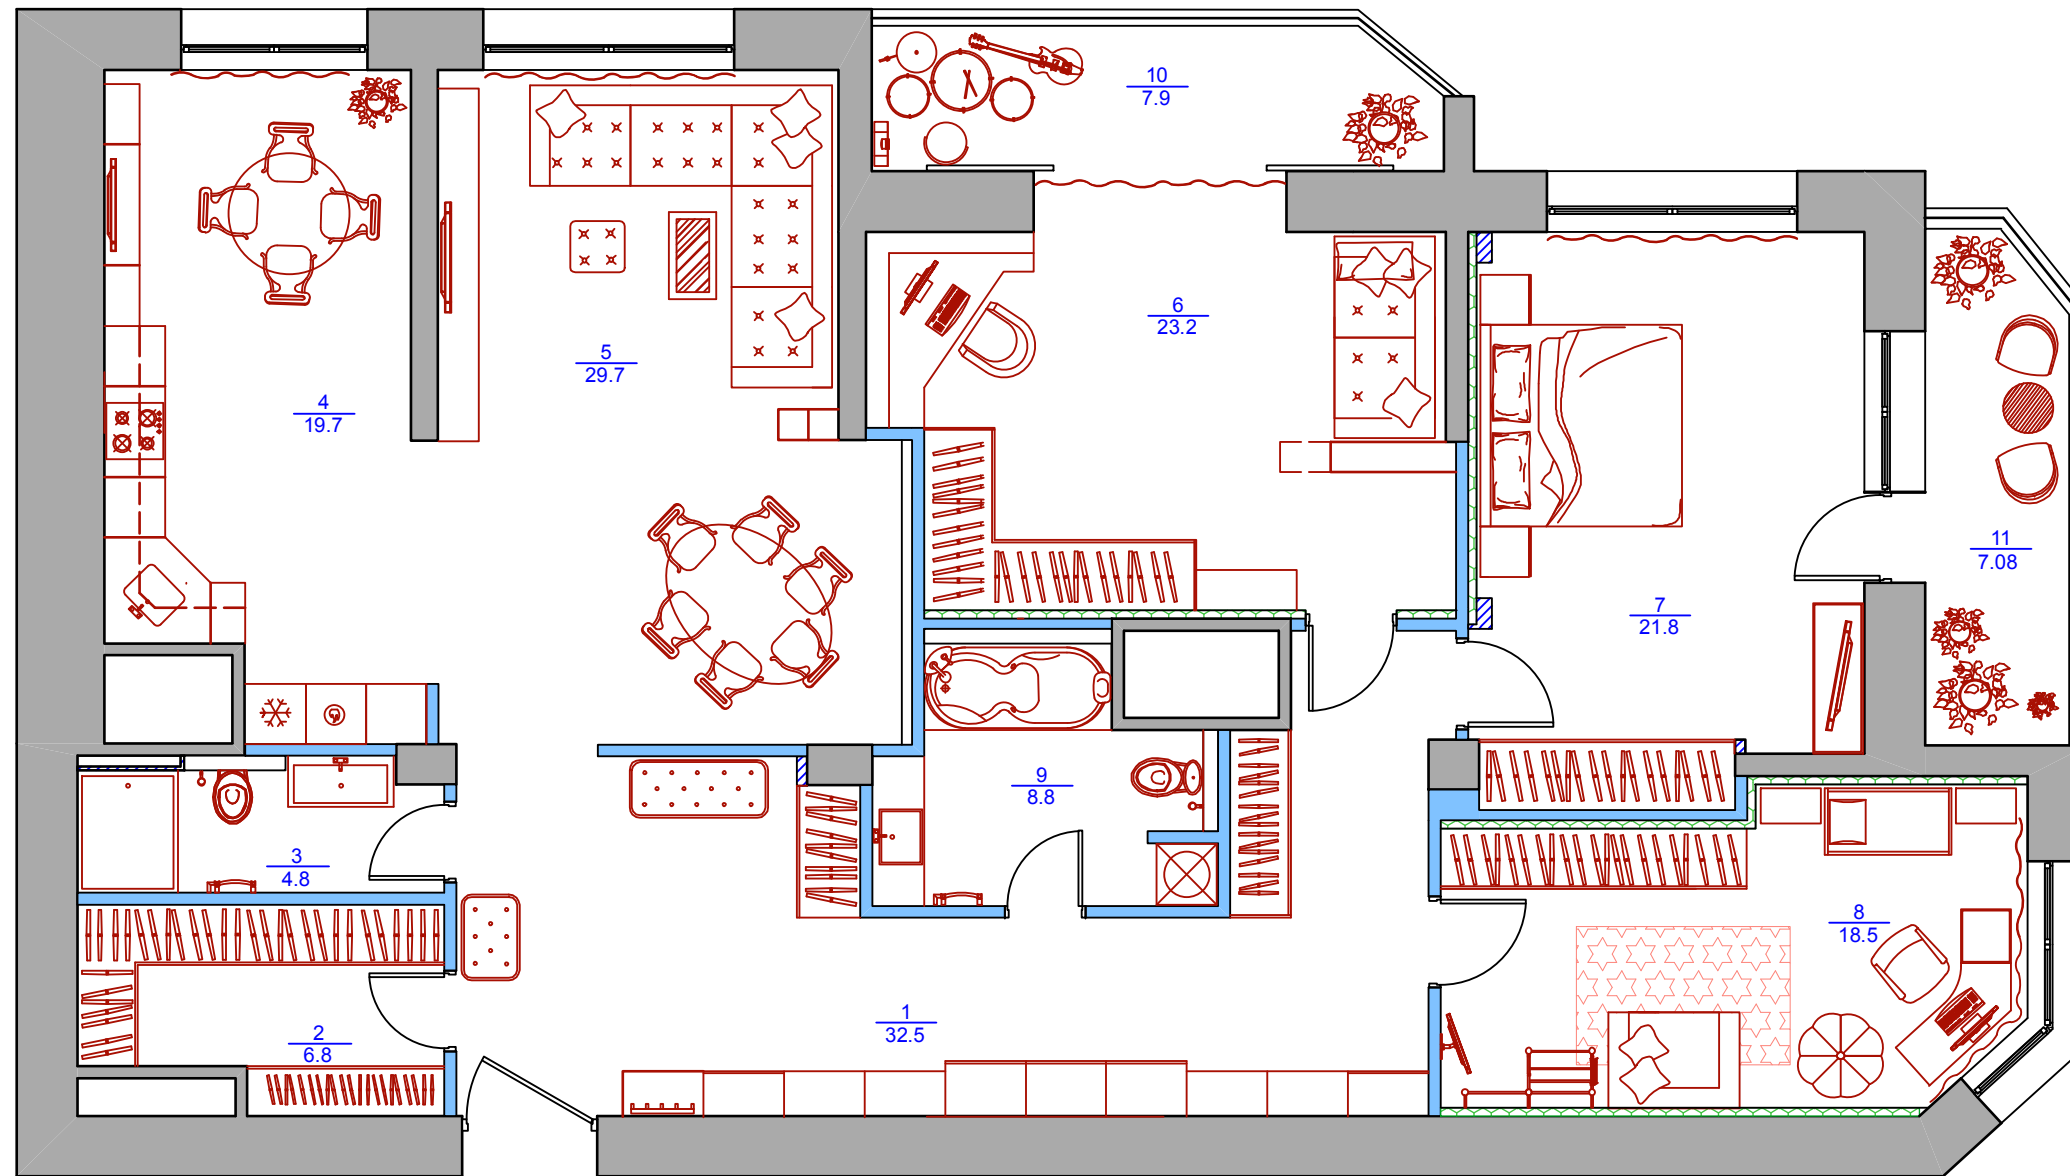

Экспликация помещений		
№	Наименование	S/кв.м.
1	Прихожая-коридор	32.5
2	Гардероб	6.8
3	Душевая	4.8
4	Кухня	19.7
5	Гостиная	29.7
6	Спальня сына	23.2
7	Спальня родителей	21.8
8	Спальня малыша	18.5
9	Ванная комната	8.8
10	Лоджия сына	7.9
11	Лоджия родителей	7.08
	Итого	


				Квартира в жилом доме по адресу: г.Москва, Профсоюзная, д. 25 стр.1, под.1,этаж 18, кв.87			
		Подпись	Дата	Проект интерьеров квартиры	Стадия	Лист	Листов
Рук. проекта	Дахновец Т.А.				АР	3	35
ГАП	Ковалев С.А.						
Архитектор	Щёлкин А.Ю.			План расстановки мебели	ООО "Сити Дизайн"		

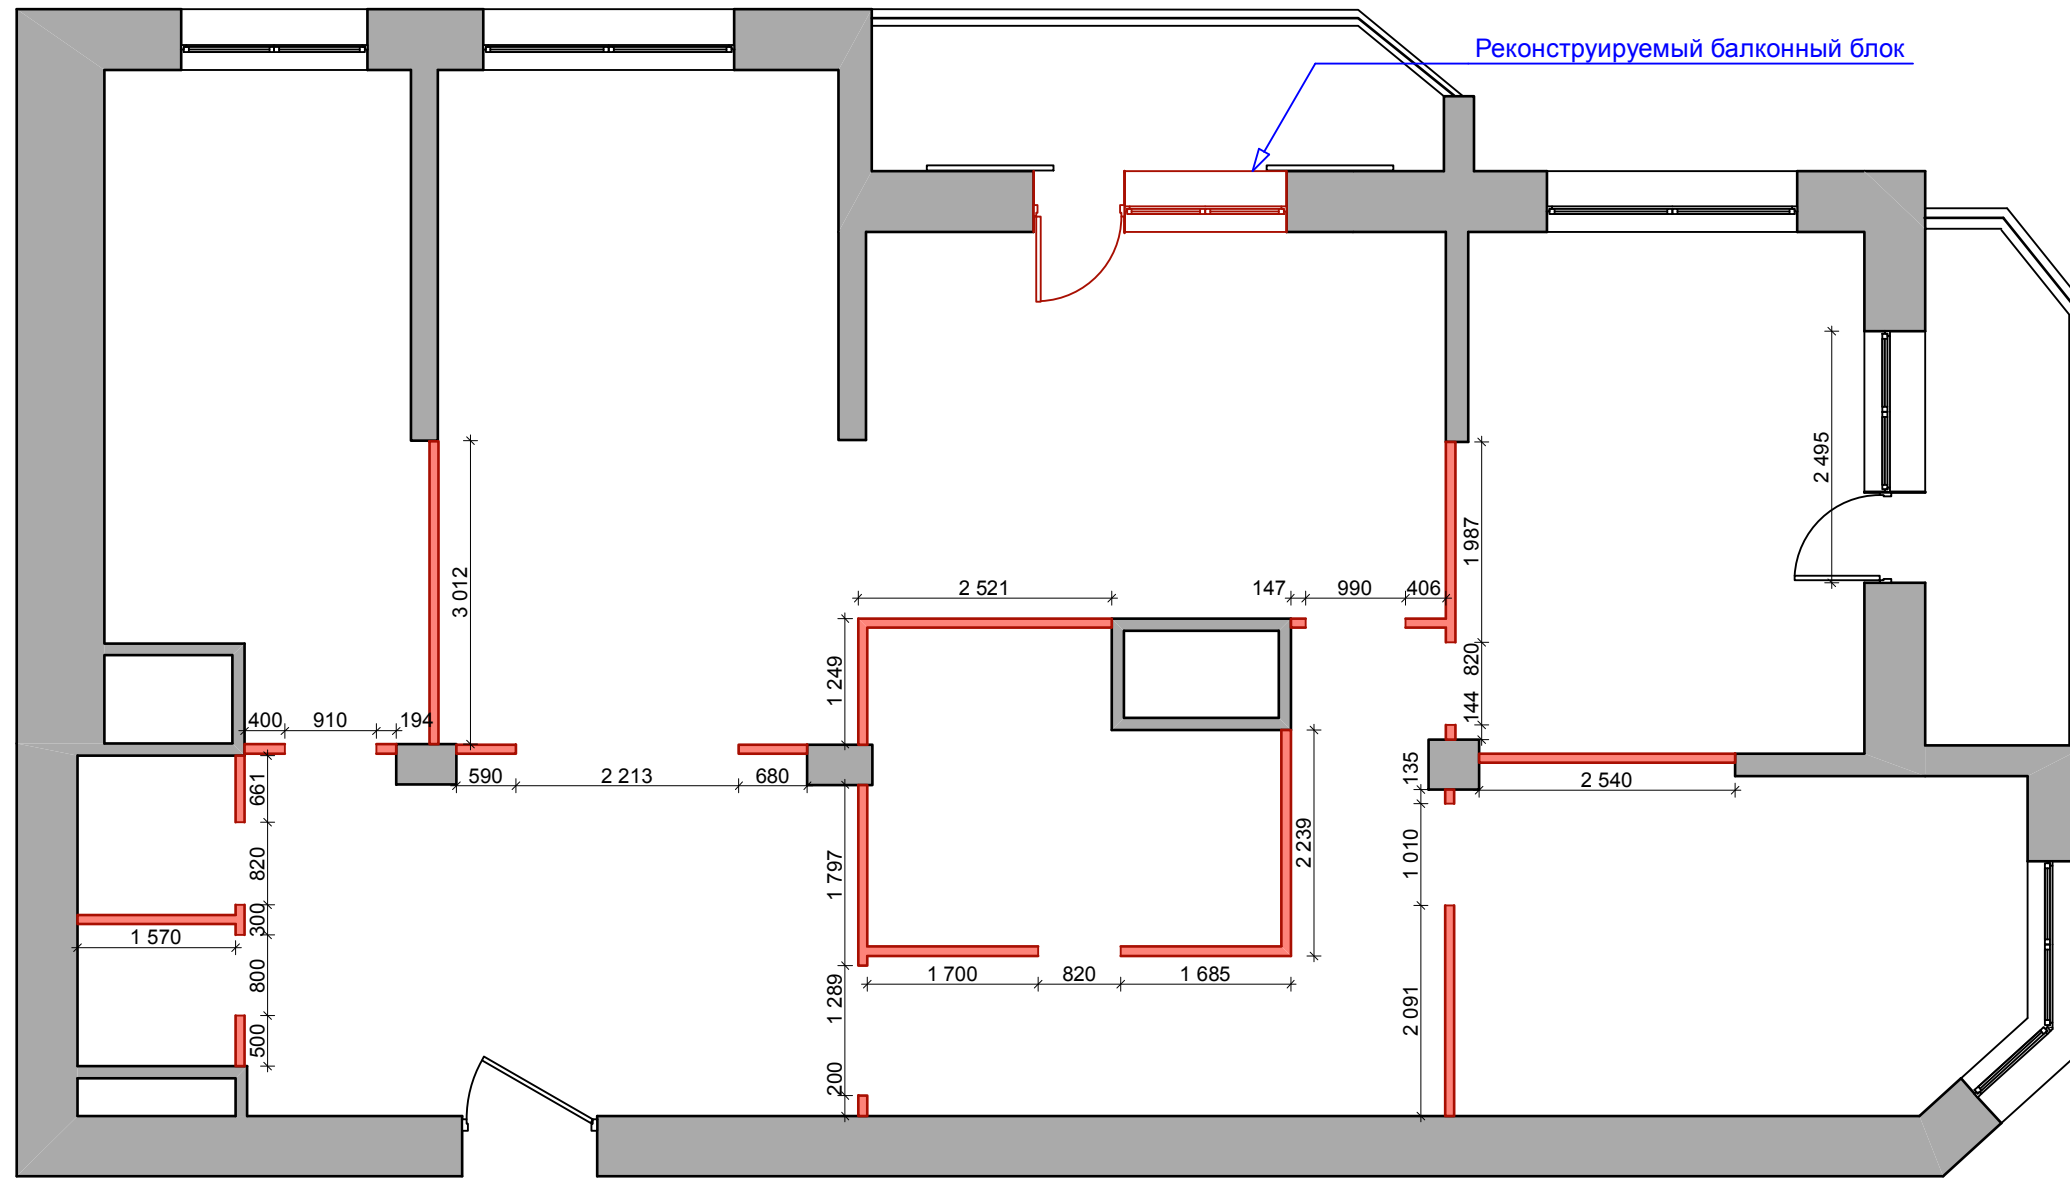

Условные обозначения

— Демонтируемые межкомнатные перегородки

				Квартира в жилом доме по адресу: г.Москва, Профсоюзная, д. 25 стр.1, под.1,этаж 18, кв.87			
		Подпись	Дата	Проект интерьеров квартиры	Стадия	Лист	Листов
Рук. проекта	Дахновец Т.А.				АР	4	35
ГАП	Ковалев С.А.						
Архитектор	Щёлкин А.Ю.			План демонтажа перегородок и конструкций	ООО "Сити Дизайн"		

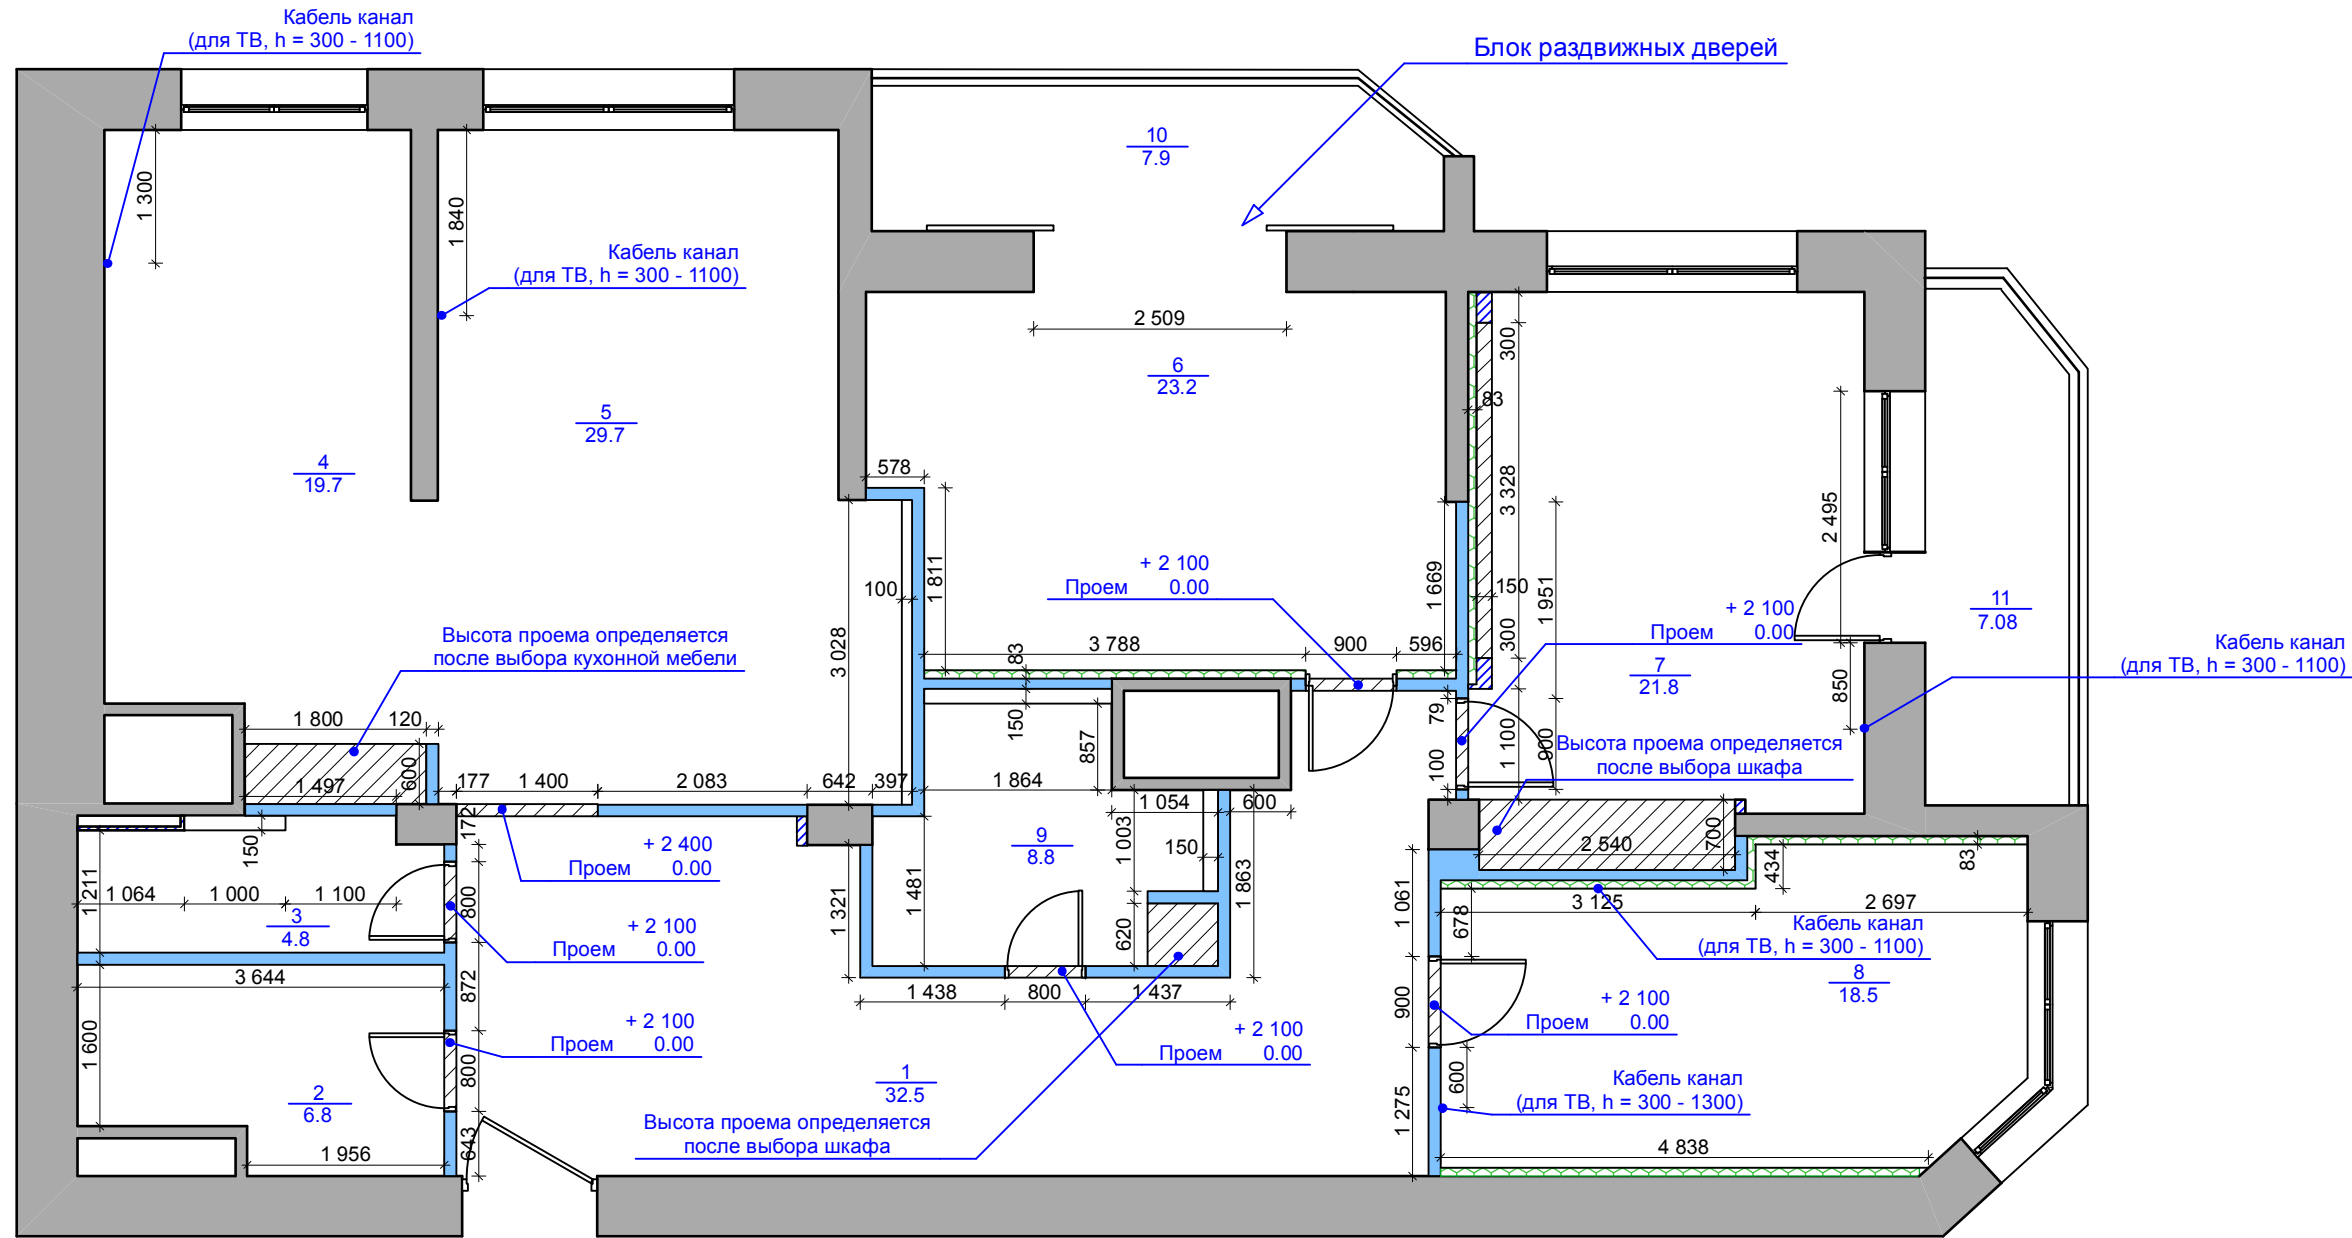


Условные обозначения

- Вновь возводимые стены (пеноблок 100 мм + штукатурка 20 мм)
- Звукоизоляция (80 мм)
- Существующие стены и перегородки
- Перегородки и конструкции из ГКЛ


Экспликация помещений		
№	Наименование	S/кв.м.
1	Прихожая-коридор	32.5
2	Гардероб	6.8
3	Душевая	4.8
4	Кухня	19.7
5	Гостиная	29.7
6	Спальня сына	23.2
7	Спальня родителей	21.8
8	Спальня малыша	18.5
9	Ванная комната	8.8
10	Лоджия сына	7.9
11	Лоджия родителей	7.08
Итого		

				Квартира в жилом доме по адресу: г.Москва, Профсоюзная, д. 25 стр.1, под.1,этаж 18, кв.87			
		Подпись	Дата	Проект интерьеров квартиры	Стадия	Лист	Листов
Рук. проекта	Дахновец Т.А.				АР	5	35
ГАП	Ковалев С.А.			План монтажа перегородок	ООО "Сити Дизайн"		
Архитектор	Щёлкин А.Ю.						


# План устройства полов

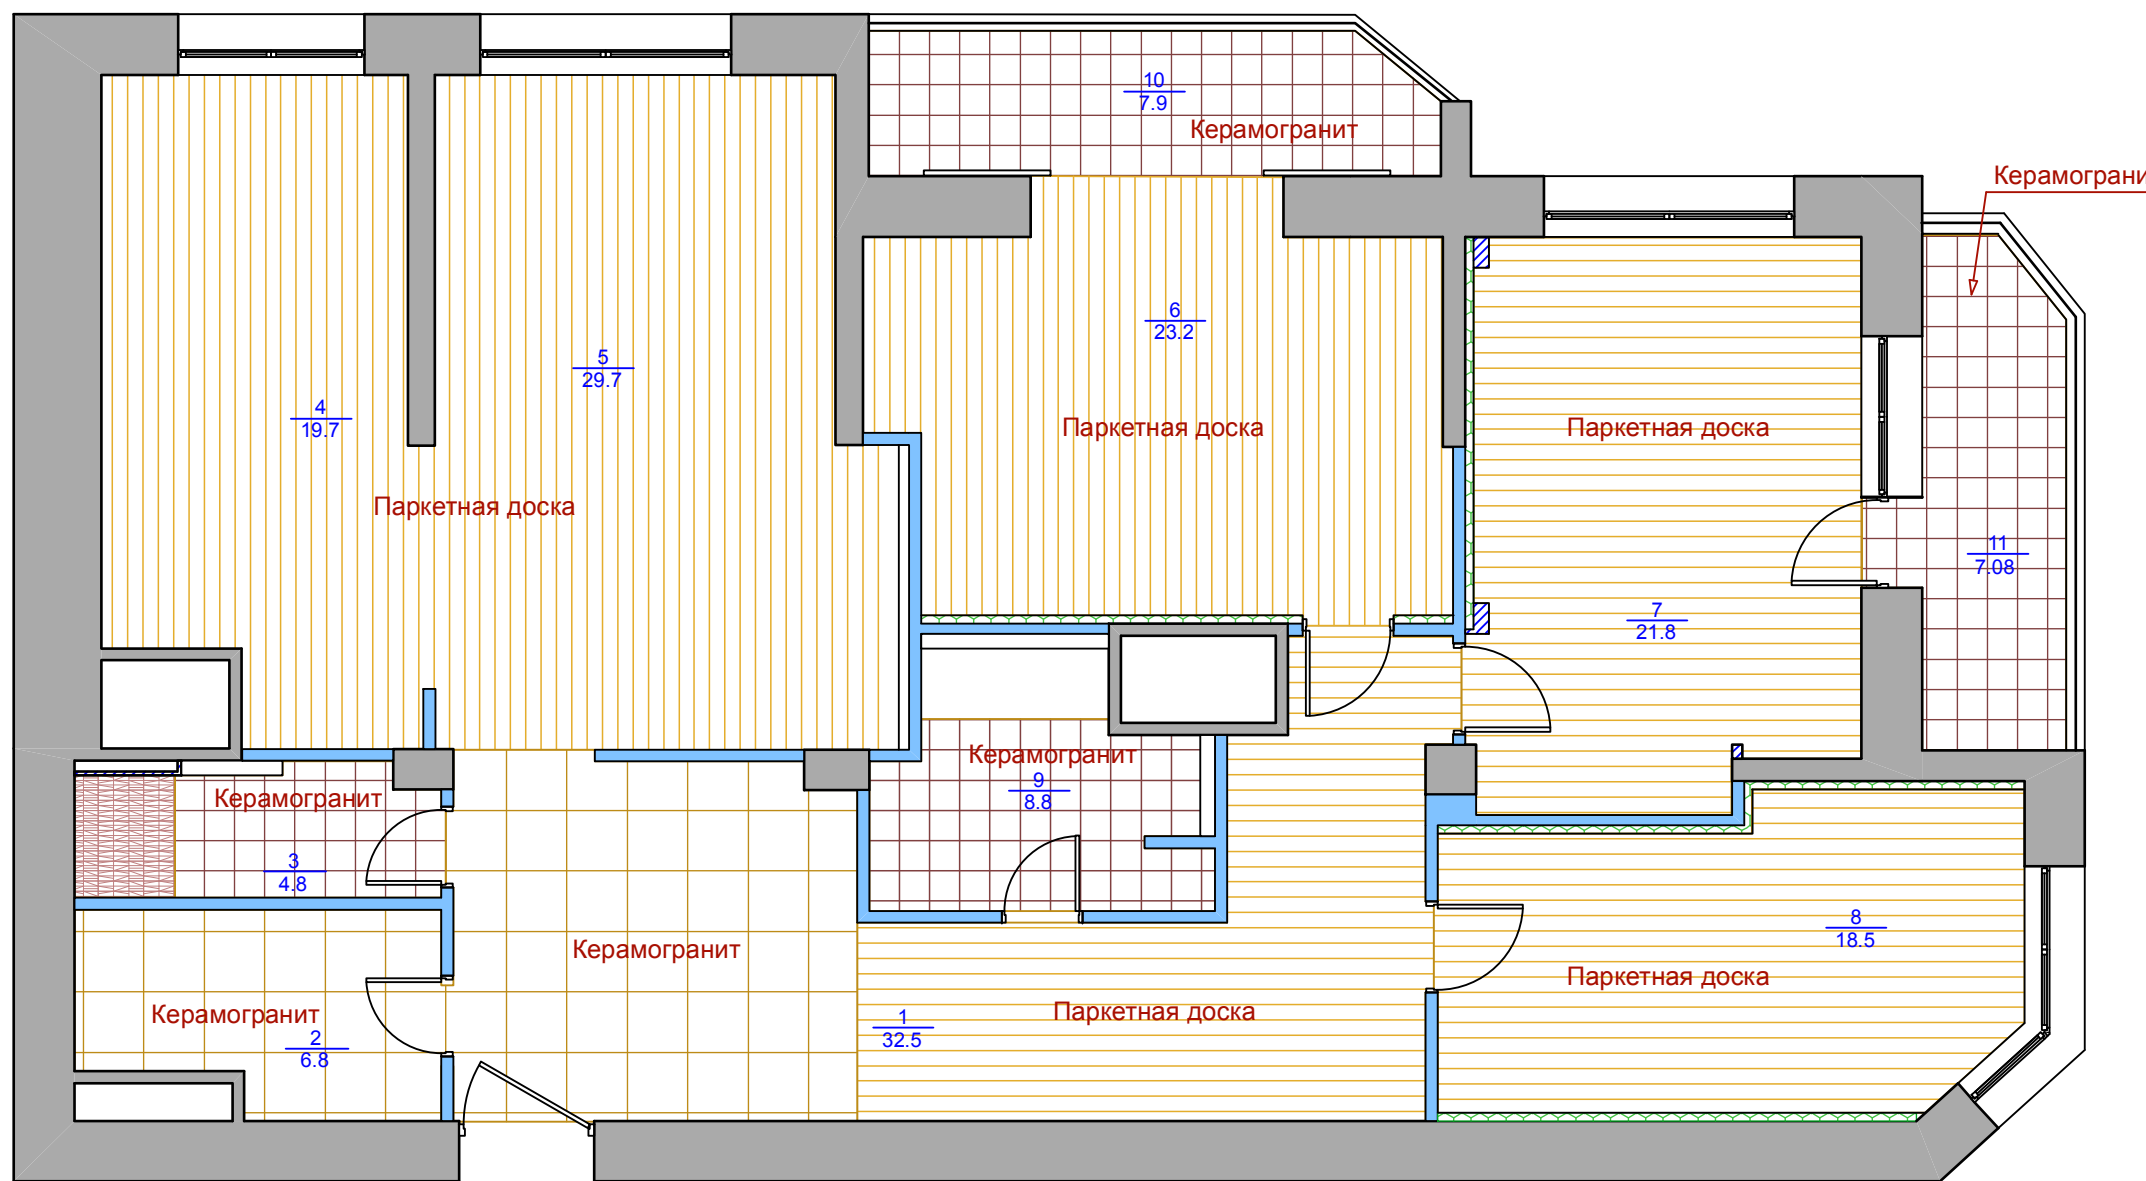

Экспликация помещений		
№	Наименование	S/кв.м.
1	Прихожая-коридор	32.5
2	Гардероб	6.8
3	Душевая	4.8
4	Кухня	19.7
5	Гостиная	29.7
6	Спальня сына	23.2
7	Спальня родителей	21.8
8	Спальня малыша	18.5
9	Ванная комната	8.8
10	Лоджия сына	7.9
11	Лоджия родителей	7.08
	Итого	

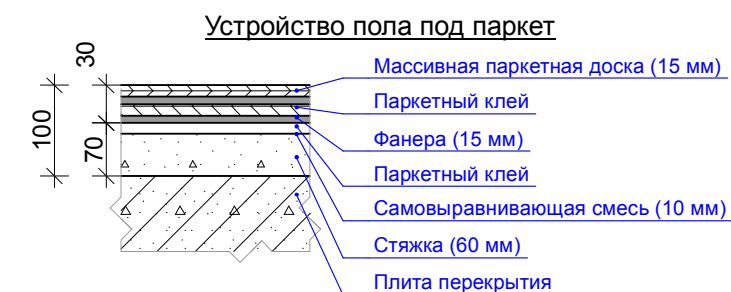

				Квартира в жилом доме по адресу: г.Москва, Профсоюзная, д. 25 стр.1, под.1,этаж 18, кв.87			
		Подпись	Дата	Проект интерьеров квартиры	Стадия	Лист	Листов
Рук. проекта	Дахновец Т.А.				АР	6	35
ГАП	Ковалев С.А.						
Архитектор	Щёлкин А.Ю.			План устройства полов	ООО "Сити Дизайн"		

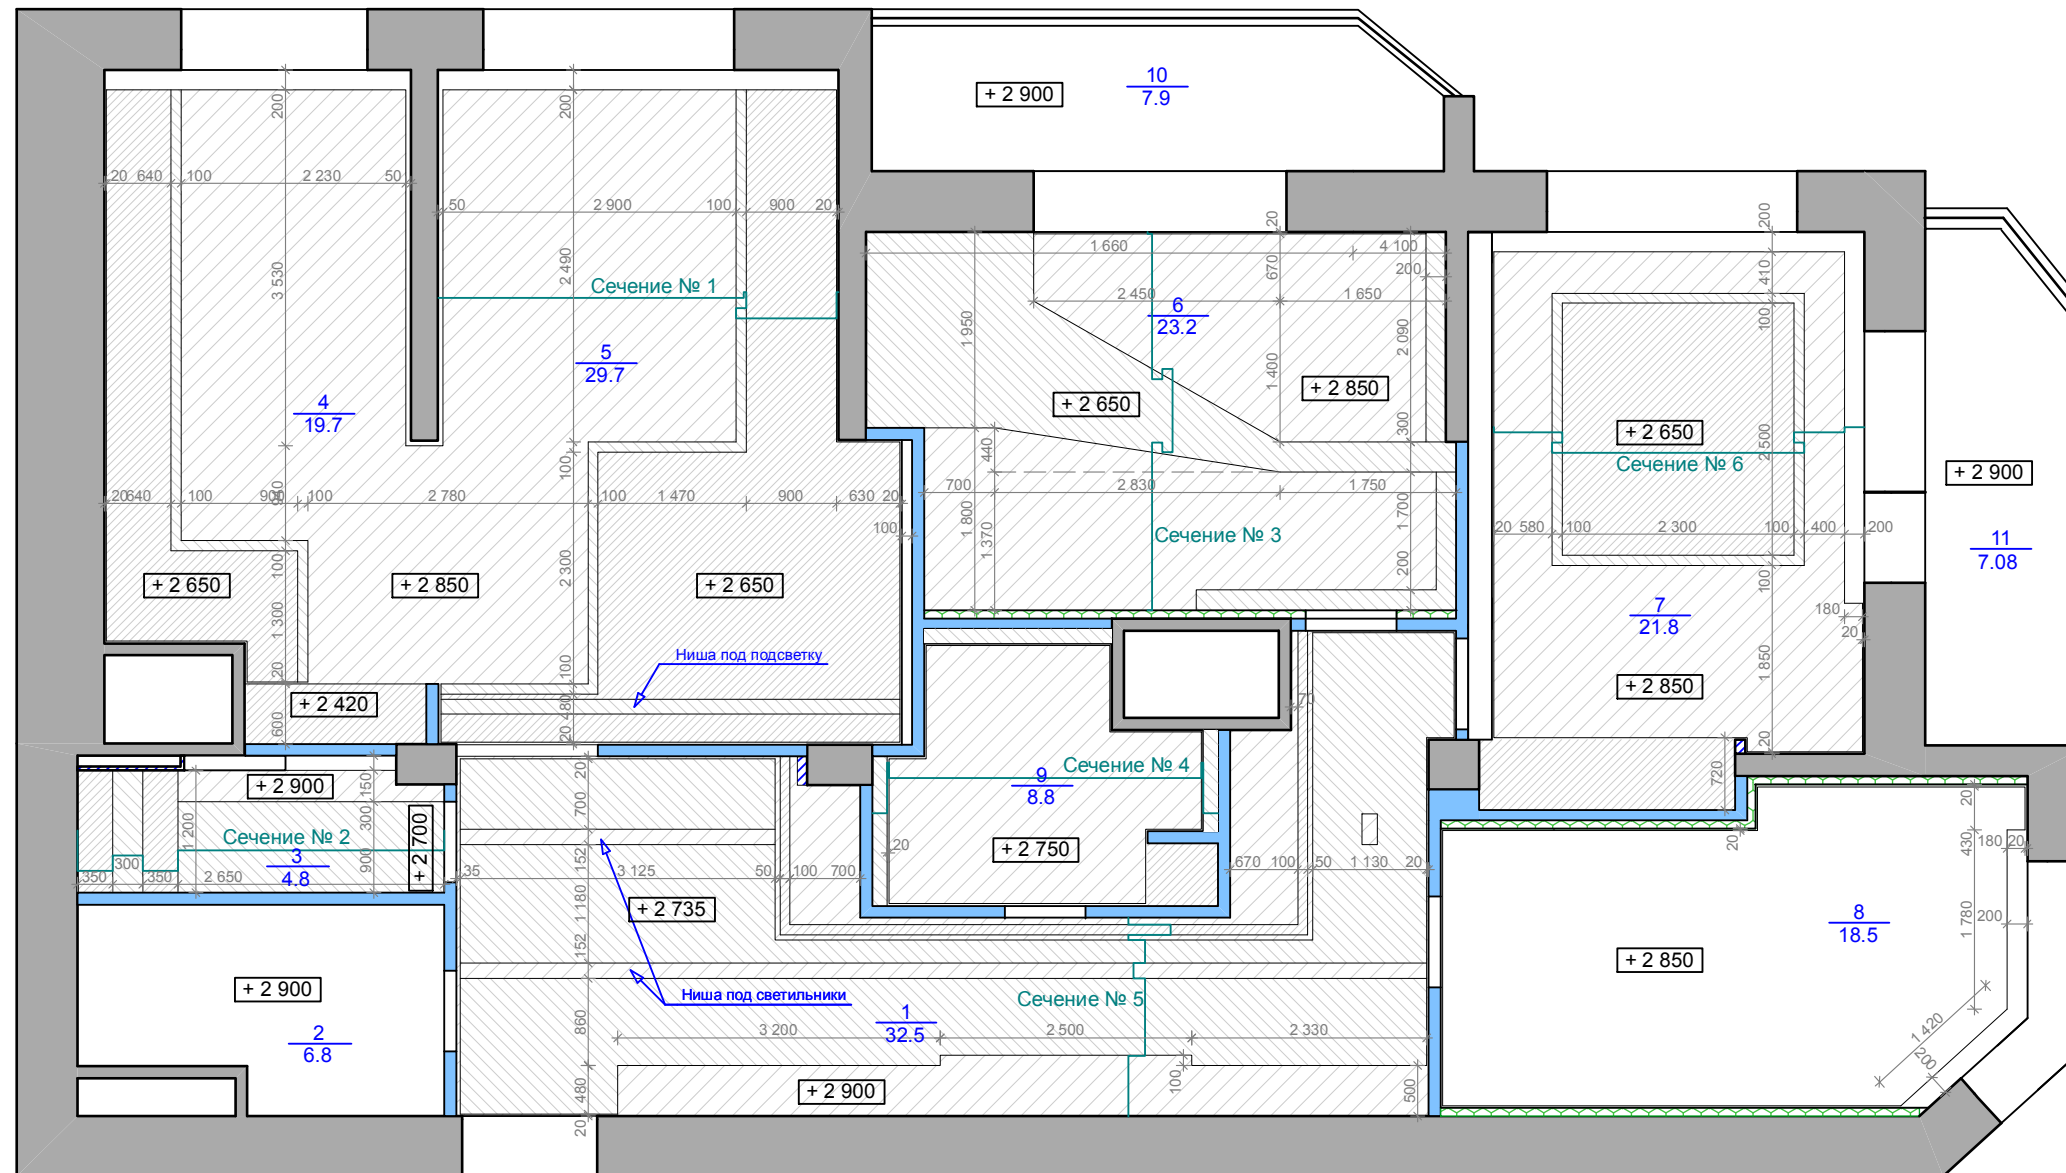

Условные обозначения

- Первый уровень потолка
- Второй уровень потолка
- Третий уровень потолка


Экспликация помещений		
№	Наименование	S/кв.м.
1	Прихожая-коридор	32.5
2	Гардероб	6.8
3	Душевая	4.8
4	Кухня	19.7
5	Гостиная	29.7
6	Спальня сына	23.2
7	Спальня родителей	21.8
8	Спальня малыша	18.5
9	Ванная комната	8.8
10	Лоджия сына	7.9
11	Лоджия родителей	7.08
	Итого	

				Квартира в жилом доме по адресу: г.Москва, Профсоюзная, д. 25 стр.1, под.1,этаж 18, кв.87			
		Подпись	Дата	Проект интерьеров квартиры	Стадия	Лист	Листов
Рук. проекта	Дахновец Т.А.				АР	7	35
ГАП	Ковалев С.А.						
Архитектор	Щёлкин А.Ю.			План монтажа подвесных потолков	ООО "Сити Дизайн"		




Сечения подвесных потолков


**Сечение № 1 (Гостиная-кухня)**

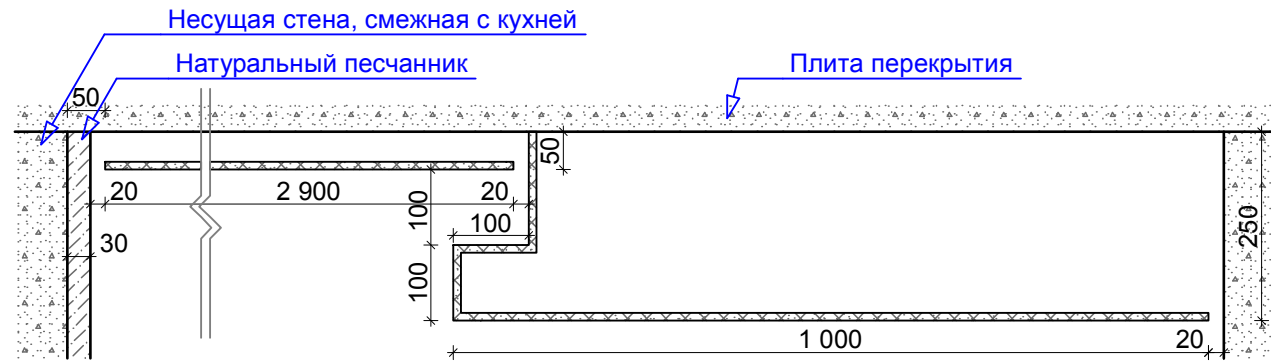


**Сечение № 3 (Спальня старшего сына)**

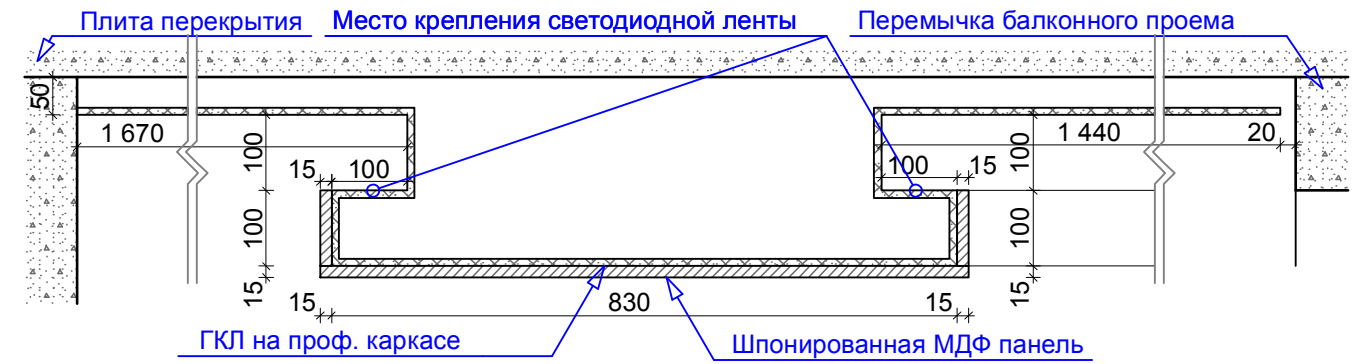


**Сечение № 2 (Малая ванная комната)**

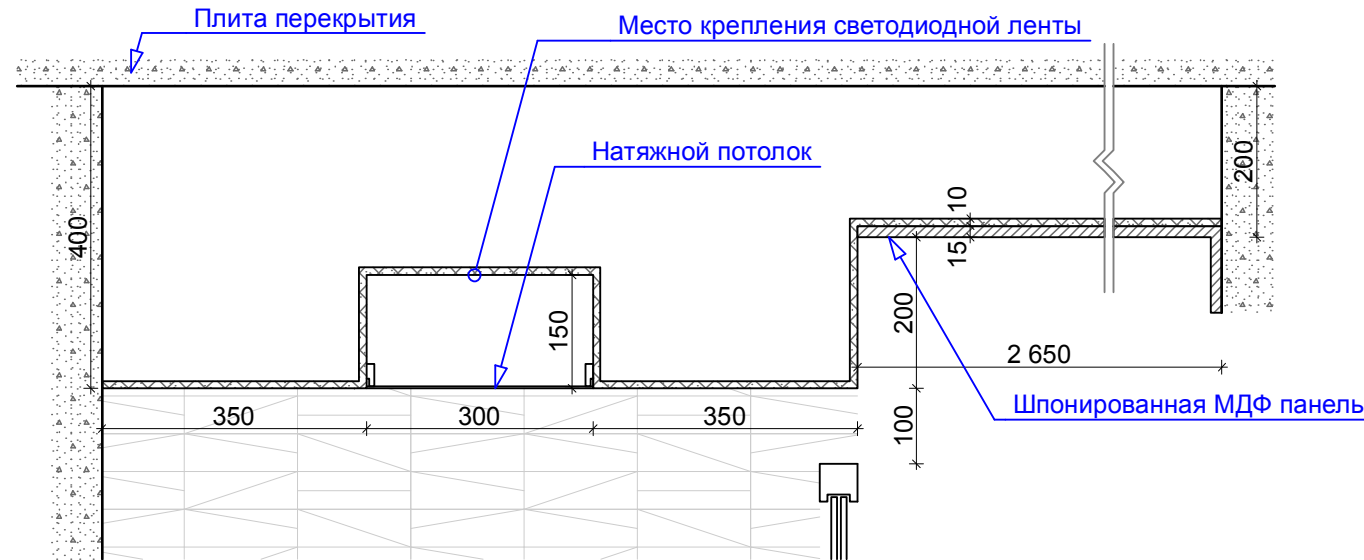


**Сечение № 5 (коридор)**

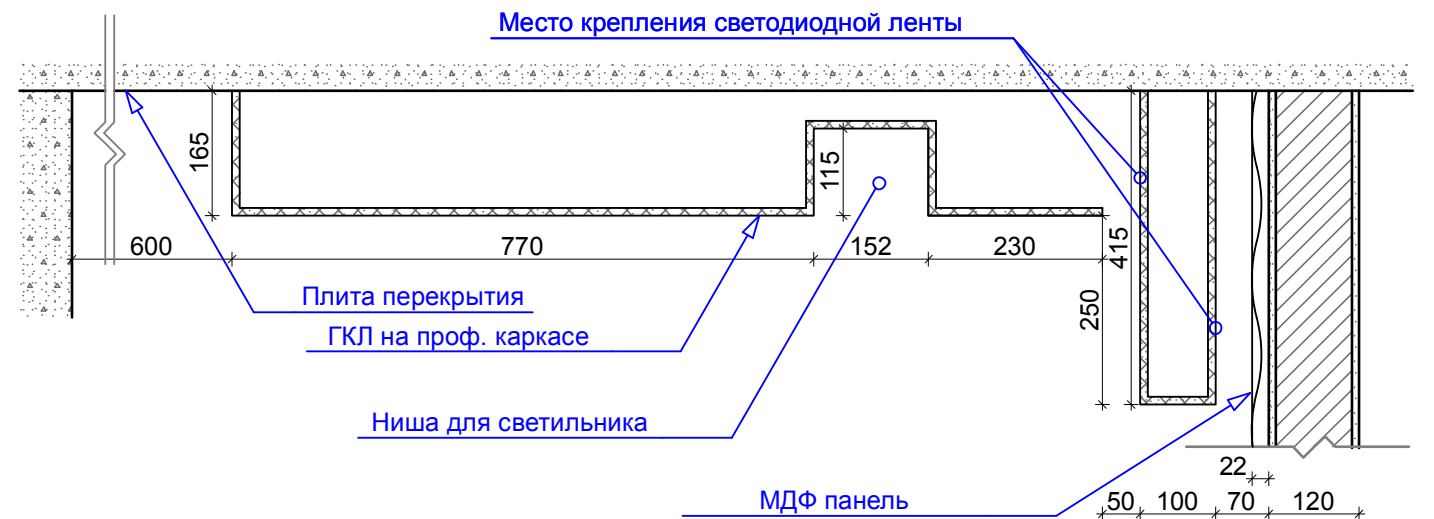

**Сечение № 4 (Большая ванная комната)**

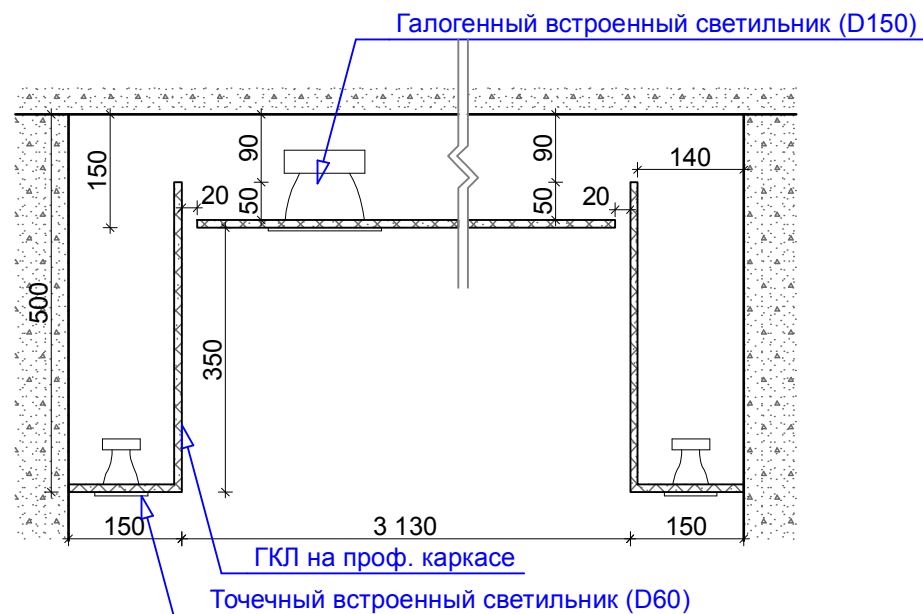

**Сечение № 6 (Спальня хозяев)**

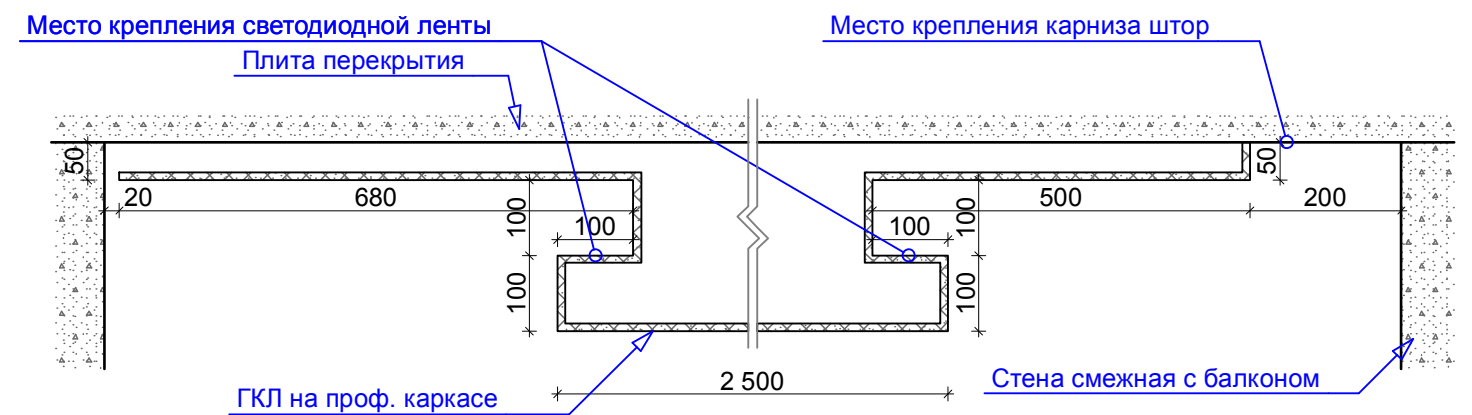


**Сечение № 4 (Большая ванная комната)**

В сечениях даны общие габариты потолочных конструкций из ГКЛ толщиной 10 мм. Устройство каркаса определяется при монтаже.

Квартира в жилом доме по адресу:  
г. Москва, Профсоюзная, д. 25 стр.1, под.1, этаж 18, кв.87

		Подпись	Дата	Проект интерьеров квартиры	Стадия	Лист	Листов
Рук. проекта	Дахновец Т.А.				АР	8	35
ГАП	Ковалев С.А.						
Архитектор	Щёлкин А.Ю.			Сечения подвесных потолков	ООО "Сити Дизайн"		

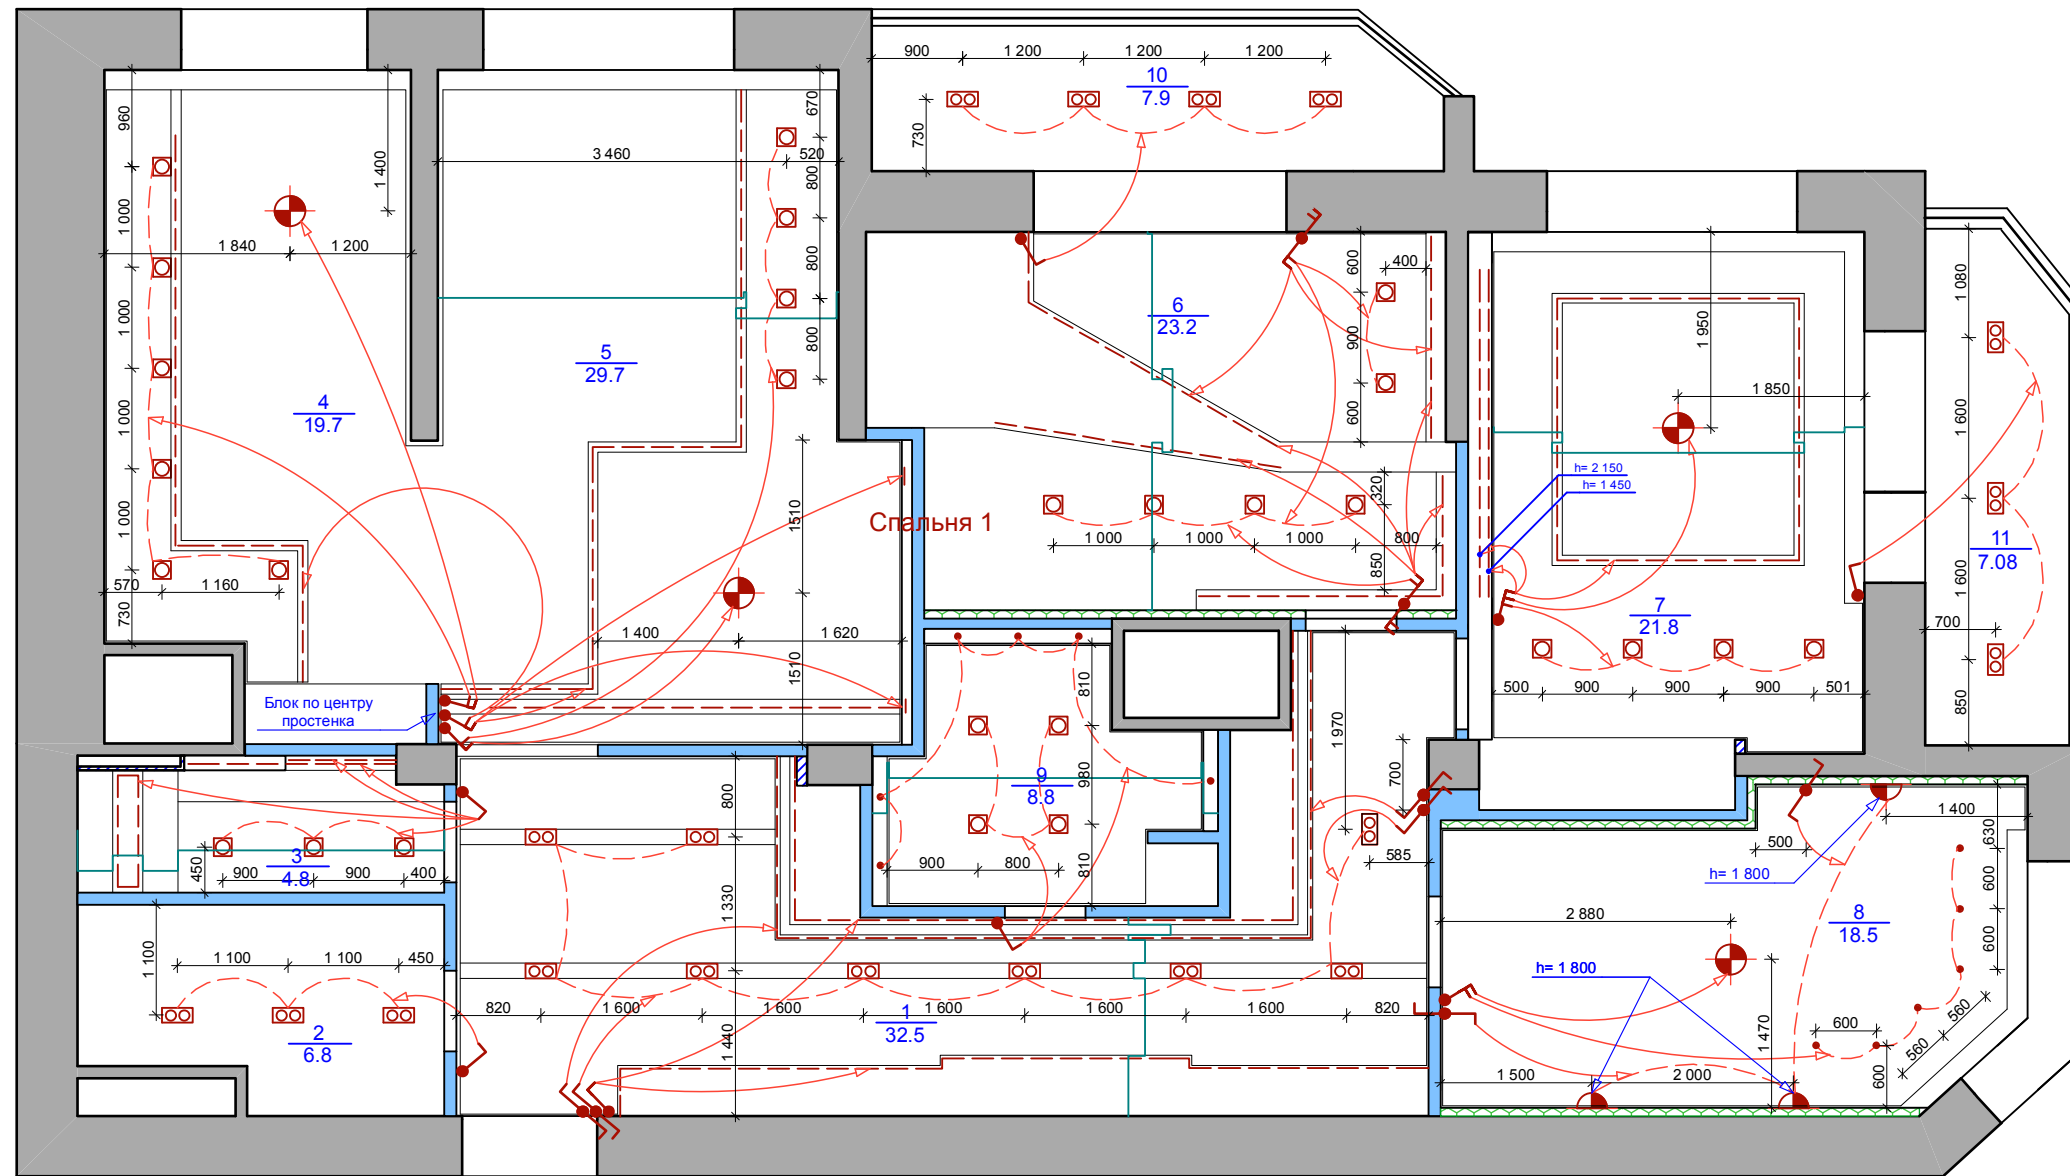

Условные обозначения

- Светильник потолочный подвесной
- Светильник настенный
- Светильник галогенный встраиваемый (1 лампа)
- Светильник галогенный накладной (2 лампы)
- Светильник точечный встраиваемый
- Выключатель одноклавишный
- Выключатель двухклавишный
- Выключатель трехклавишный
- Подсветка светодиодная (контур размещения)
- Группа светильников
- Включение группы светильников

Примечания


1. Блок выключателей монтируется вертикально на высоте 900 мм от уровня чистого пола. Расстояние блока выключателей от дверного проема = 150 мм (если не указано иное).

2. Осветительные приборы в санузлах должны быть смонтированы в соответствии с требуемым уровнем влагозащиты.

Экспликация помещений		
№	Наименование	S/кв.м.
1	Прихожая-коридор	32.5
2	Гардероб	6.8
3	Душевая	4.8
4	Кухня	19.7
5	Гостиная	29.7
6	Спальня сына	23.2
7	Спальня родителей	21.8
8	Спальня малыша	18.5
9	Ванная комната	8.8
10	Лоджия сына	7.9
11	Лоджия родителей	7.08
	Итого	

				Квартира в жилом доме по адресу: г.Москва, Профсоюзная, д. 25 стр.1, под.1,этаж 18, кв.87			
		Подпись	Дата	Проект интерьеров квартиры	Стадия	Лист	Листов
Рук. проекта	Дахновец Т.А.				АР	9	35
ГАП	Ковалев С.А.						
Архитектор	Щёлкин А.Ю.			План подключения осветительных приборов	ООО "Сити Дизайн"		


# План подключения силовых приборов и розеток

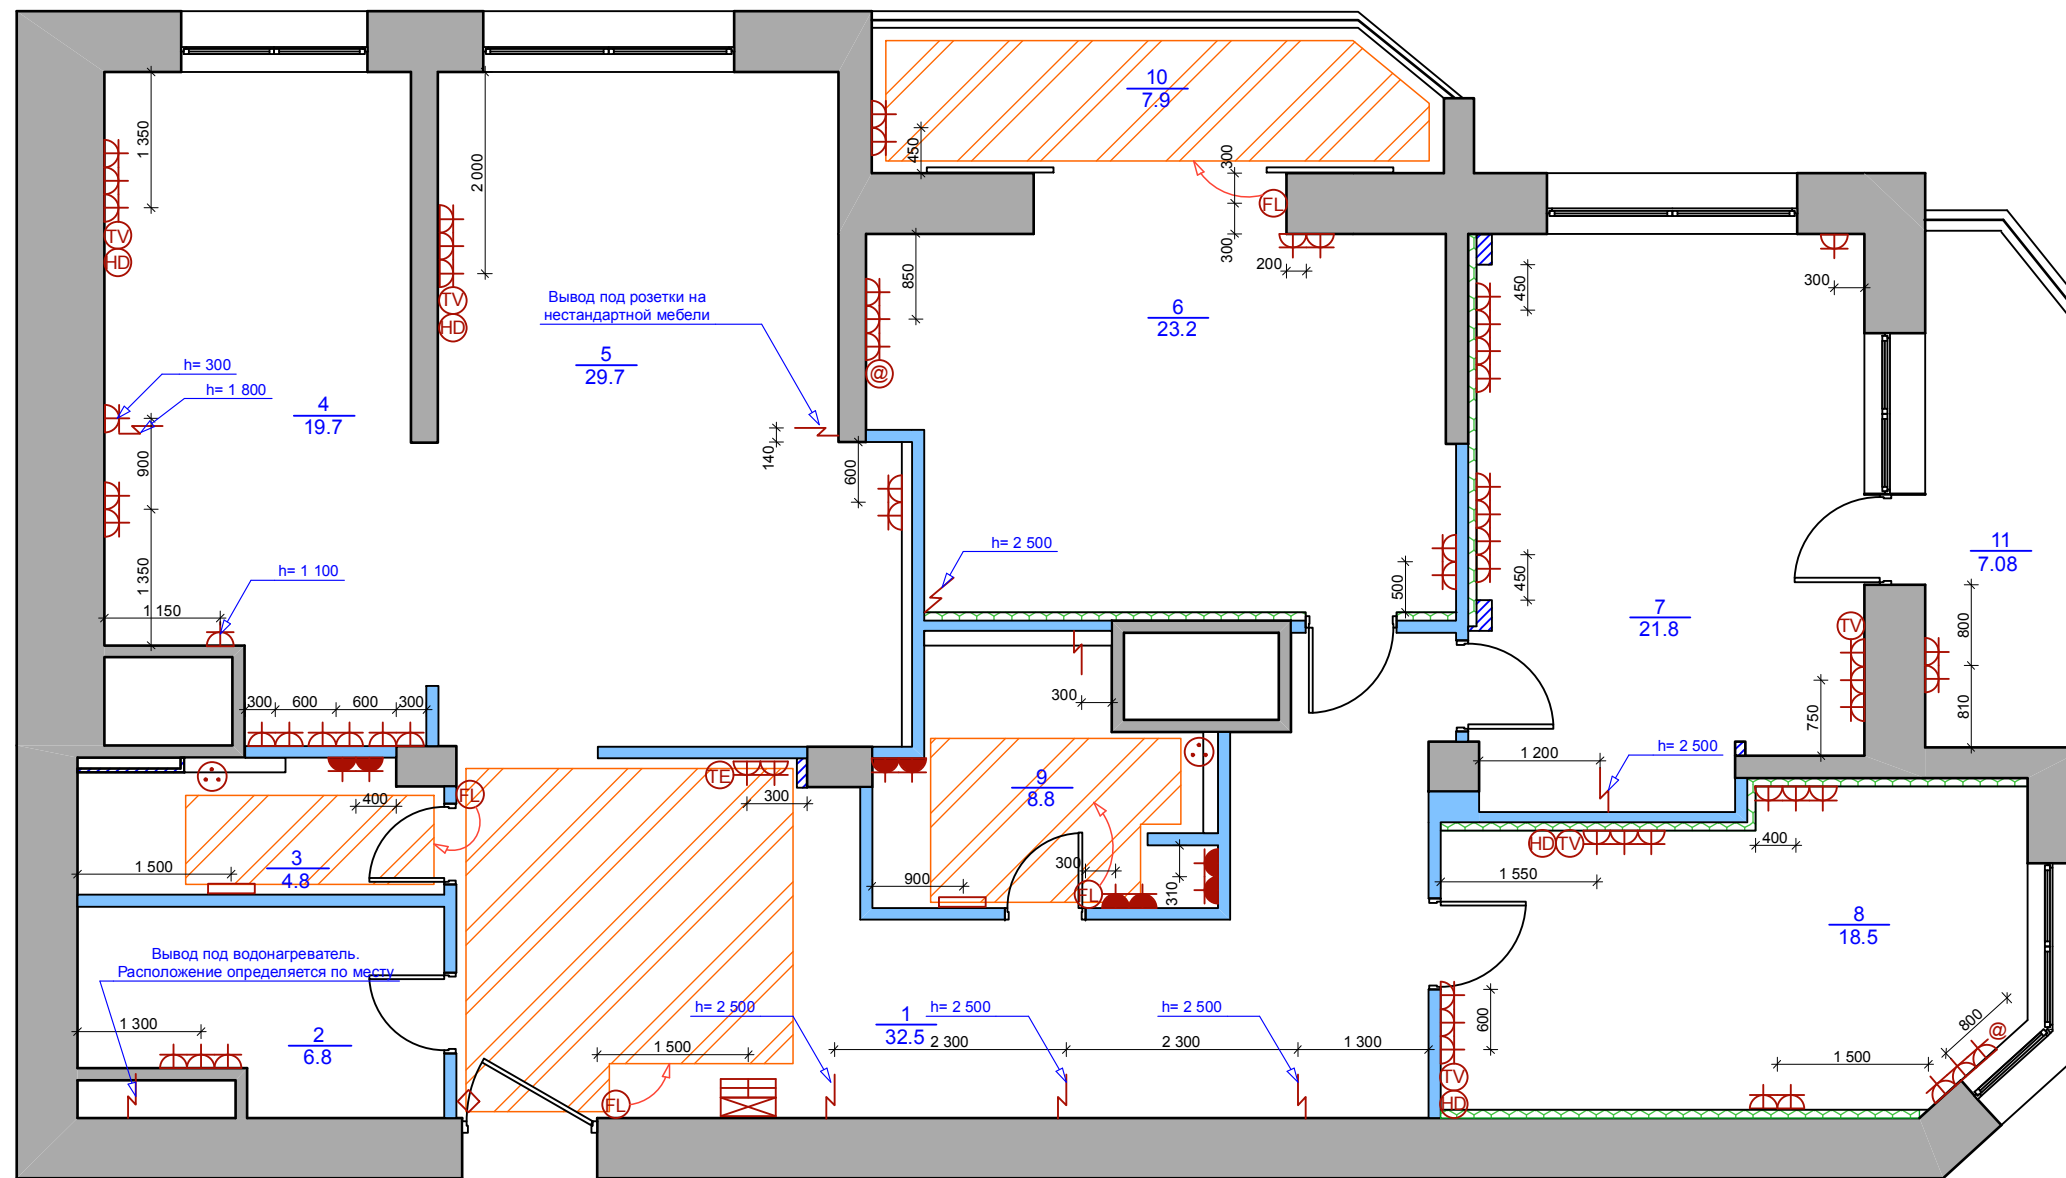

## Условные обозначения

- розетка силовая IP44 16A 220V
- розетка силовая IP20 16A 220V
- телевидение
- телефон
- HDMI Вывод
- щиток на слабые токи
- распределительный щиток
- домофон на отм. +1 200 от ЧП
- каналный вентилятор
- прямое подключение оборудования
- регулятор теплого пола
- полотенцесушитель электрический
- теплые полы

## Группа розеток под ТВ

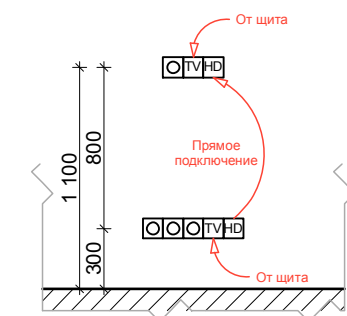

## Примечания


1. Блок розеток монтируется горизонтально на высоте 300 мм от уровня чистого пола. Привязки даны по осям блока
2. Блок управления теплым полом монтируется под блоком выключателей.
3. Розетки в санузлах должны быть смонтированы в соответствии с требуемым уровнем влагозащиты.
4. Высота монтажа распределительных щитов определяется архитектором и монтажником электросистем по месту.
5. Точное расположение вывода под полотенцесушители определяется после выбора производителя и модели

## Экспликация помещений

№	Наименование	S/кв.м.
1	Прихожая-коридор	32.5
2	Гардероб	6.8
3	Душевая	4.8
4	Кухня	19.7
5	Гостиная	29.7
6	Спальня сына	23.2
7	Спальня родителей	21.8
8	Спальня малыша	18.5
9	Ванная комната	8.8
10	Лоджия сына	7.9
11	Лоджия родителей	7.08
	Итого	

				Квартира в жилом доме по адресу: г.Москва, Профсоюзная, д. 25 стр.1, под.1,этаж 18, кв.87			
Рук. проекта	Дахновец Т.А.	Подпись	Дата	Проект интерьеров квартиры	Стадия	Лист	Листов
ГАП	Ковалев С.А.				АР	10	35
Архитектор	Щёлкин А.Ю.				План подключения силовых приборов и розеток		
				ООО "Сити Дизайн"			

# План размещения точек подвода воды, канализации, отопительного оборудования

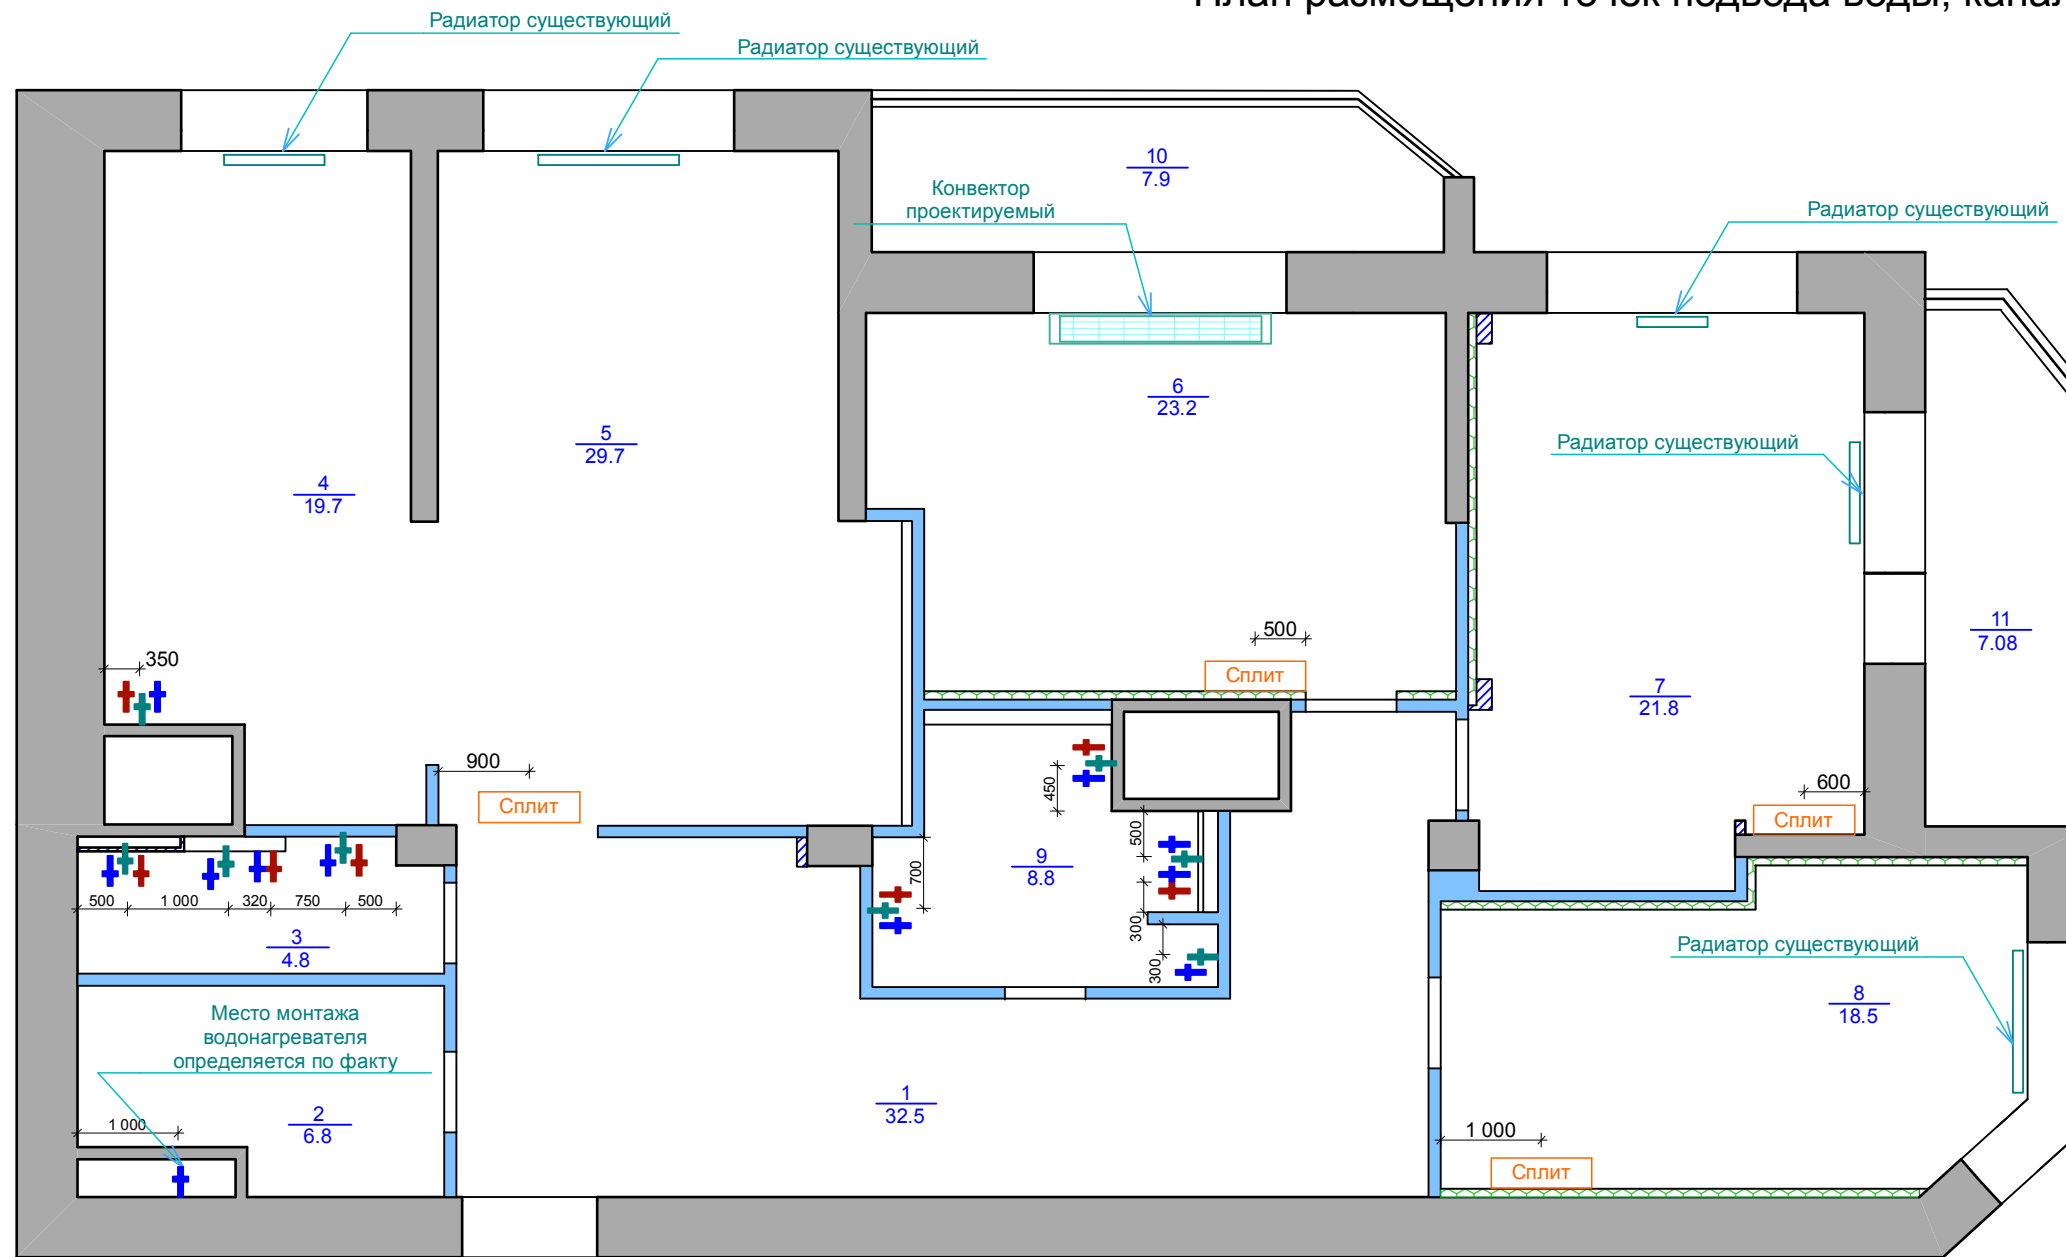


## Условные обозначения

- Радиатор существующей системы отопления
- Конвектор вновь монтируемый
- Сплит Внутренний блок системы кондиционирования
- + Горячая вода
- + Холодная вода
- + Канализация

Экспликация помещений		
№	Наименование	S/кв.м.
1	Прихожая-коридор	32.5
2	Гардероб	6.8
3	Душевая	4.8
4	Кухня	19.7
5	Гостиная	29.7
6	Спальня сына	23.2
7	Спальня родителей	21.8
8	Спальня малыша	18.5
9	Ванная комната	8.8
10	Лоджия сына	7.9
11	Лоджия родителей	7.08
	Итого	

				Квартира в жилом доме по адресу: г.Москва, Профсоюзная, д. 25 стр.1, под.1,этаж 18, кв.87			
		Подпись	Дата	Проект интерьеров квартиры	Стадия	Лист	Листов
Рук. проекта	Дахновец Т.А.				АР	11	35
ГАП	Ковалев С.А.						
Архитектор	Щёлкин А.Ю.			План размещения точек подвода воды, канализации, отопительного оборудования	ООО "Сити Дизайн"		

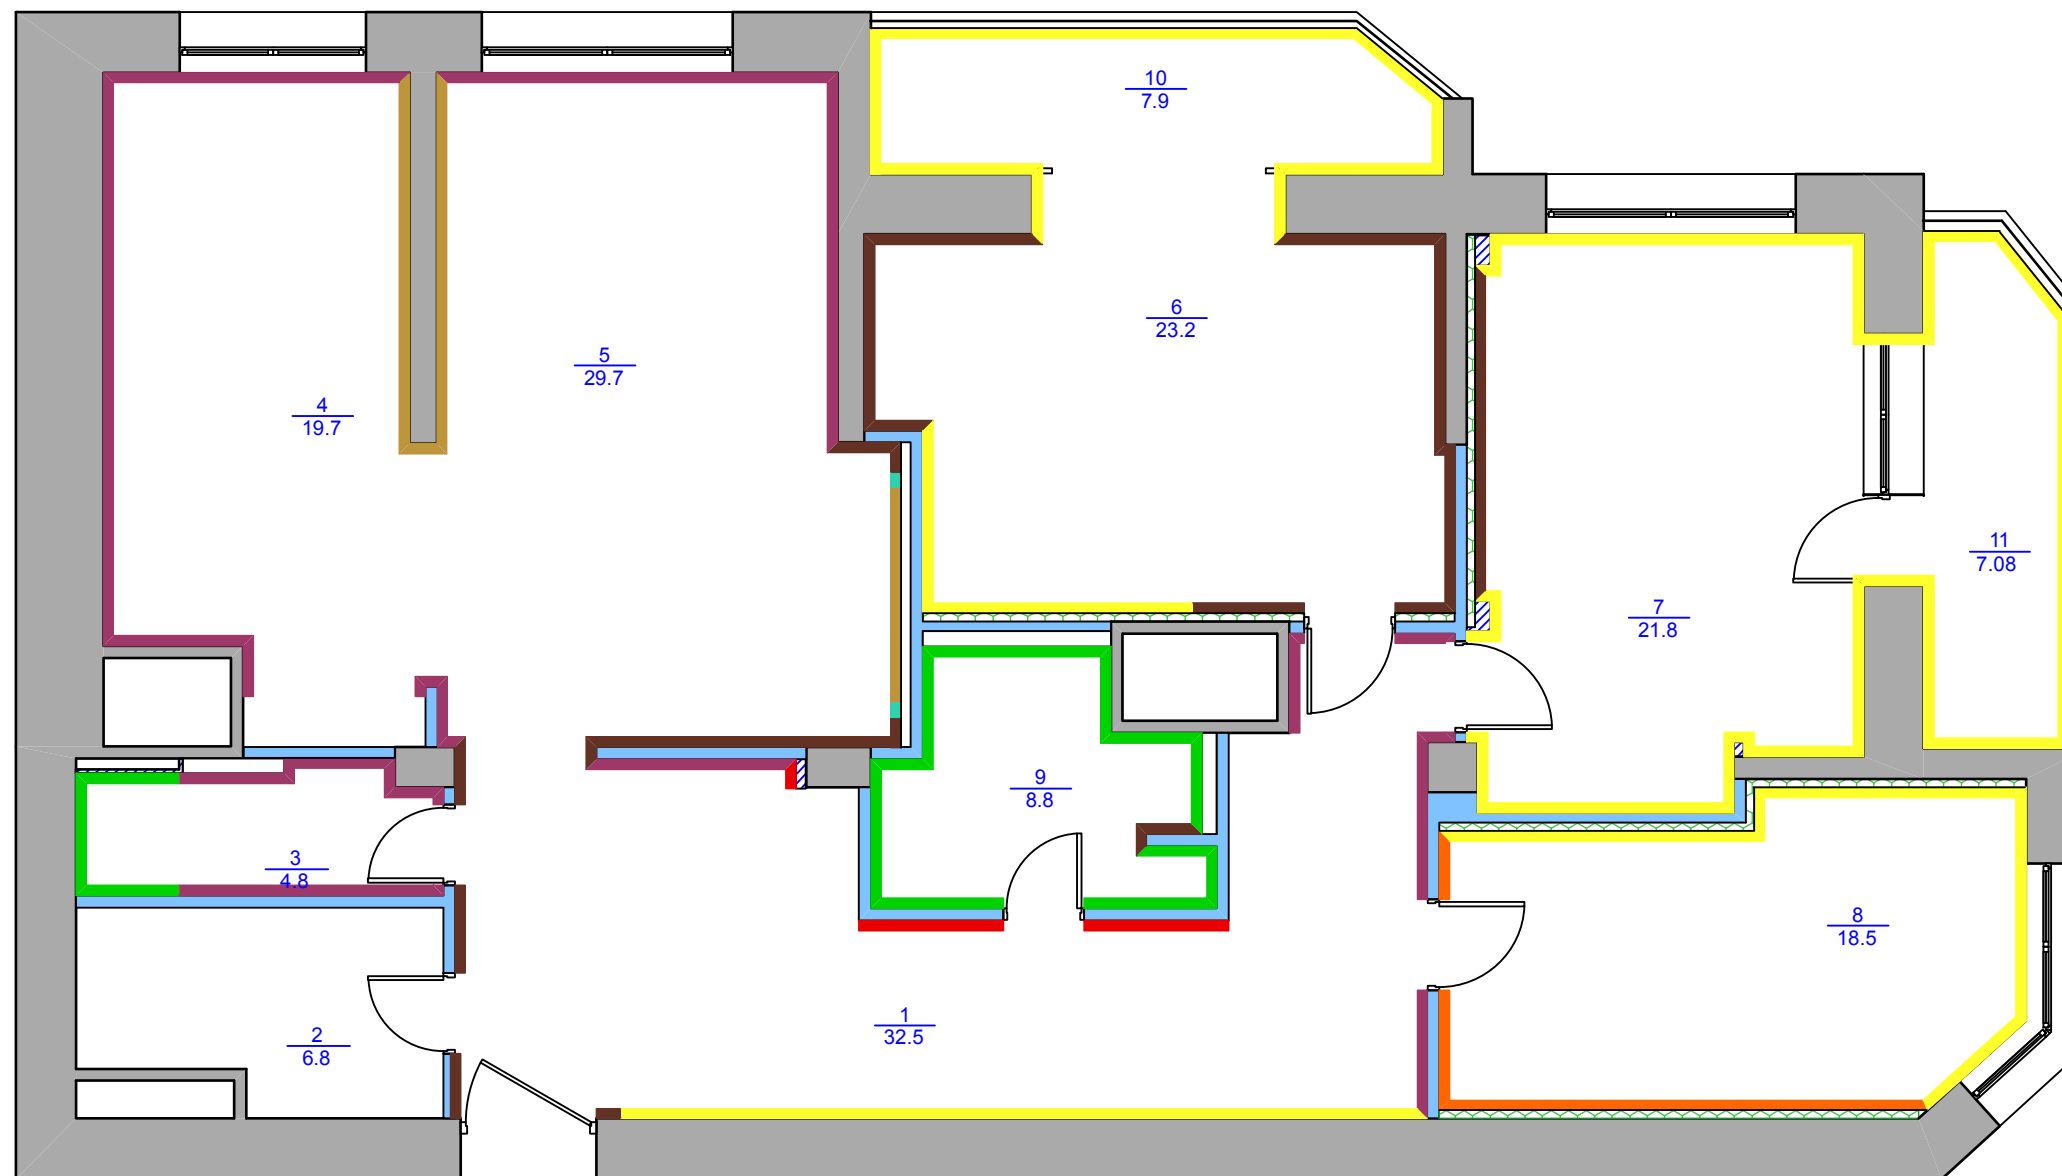

Условные обозначения

- Шпонированные МДФ панели (заказываются вместе с нестандартными элементами мебели)
- Объемные МДФ панели (заказываются вместе с нестандартными элементами мебели)
- Naturalный песчаник
- Покраска
- Декоративная штукатурка
- Плитка
- Фотообои
- Натяжной потолок

Ведомость отделки стен

Экспликация помещений		
№	Наименование	S/кв.м.
1	Прихожая-коридор	32.5
2	Гардероб	6.8
3	Душевая	4.8
4	Кухня	19.7
5	Гостиная	29.7
6	Спальня сына	23.2
7	Спальня родителей	21.8
8	Спальня малыша	18.5
9	Ванная комната	8.8
10	Лоджия сына	7.9
11	Лоджия родителей	7.08
Итого		

№	Помещение	Материал	S м <sup>2</sup>
4,5	Гостиная, кухня	Натуральный песчаник	28,5
		Декоративная штукатурка	30,4
		Шпонированные МДФ панели	12,9
		Натяжной потолок	1,7*
1	Прихожая-коридор	Шпонированные МДФ панели	9,2
		Объемные МДФ панели	13,2
		Декоративная штукатурка	42,0
		Покраска	24,0
7	Спальня родителей	Шпонированные МДФ панели	6,2
		Покраска	37,0
6	Спальня сына	Шпонированные МДФ панели	24,5*
		Покраска	15,6

№	Помещение	Материал	S м <sup>2</sup>
8	Спальня малыша	Фотообои	21,7
		Покраска	23,6
9	Ванная комната	Плитка (40 x 20)	17,6
		Плитка (10 x 10)	8,1
		Шпонированные МДФ панели	2,0
3	Душевая	Покраска	2,2
		Мозаика каменная	10,3
3	Душевая	Шпонированные МДФ панели	4,8**
		Декоративная штукатурка	14,7
11	Лоджия родителей	Покраска	18,9
10	Лоджия сына	Покраска	22,4

Примечания

Объемные и шпонированные МДФ панели должны изготавливаться и монтироваться вместе с нестандартной мебелью. Точные габариты и объем должны быть определены поставщиком

\* Площадь натяжного потолка указана с учетом заходящей на потолок линии

\*\* Площадь шпонированных панелей дана с учетом находящихся на потолке элементов



Квартира в жилом доме по адресу:  
г.Москва, Профсоюзная, д. 25 стр.1, под.1,этаж 18, кв.87

		Подпись	Дата	Проект интерьеров квартиры	Стадия	Лист	Листов
Рук. проекта	Дахновец Т.А.				АР	12	35
ГАП	Ковалев С.А.						
Архитектор	Щёлкин А.Ю.			Ведомость отделки стен	ООО "Сити Дизайн"		

## Ведомость дверей и плинтусов

### Условные обозначения

Открытие двери

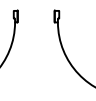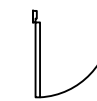

Правое    Левое

— Деревянный плинтус


— Керамический плинтус

### Ведомость дверей

№	Открытие	Проем (В-Ш-Г) мм
ДВ 1	Правое	2 300 - 1 350 - 500
ДВ 2	Правое	2 100 - 800 - 100
ДВ 3	Левое	2 100 - 800 - 100
ДВ 4	Правое	2 100 - 800 - 100
ДВ 5	Раздвижная	2 750 - 2 500 - 600
ДВ 6	Правое	2 100 - 900 - 180
ДВ 7	Правое	2 100 - 900 - 100
ДВ 8	Левое	2 100 - 900 - 100
ДВ 9	Двойная	2 750 - 2500 - 600
ДВ 10	Левое	2 100 - 620 - 100

### Ведомость плинтусов

№	Материал	Общая длина	Высота
		(м)	(см)
1	дерево	9,6	80
3	керамогранит	7,2	60
4,5	дерево	12,0	80
6	дерево	12,4	80
7	дерево	14,2	80
8	дерево	16,6	80
10	керамогранит	8,3	60
11	керамогранит	11,8	60


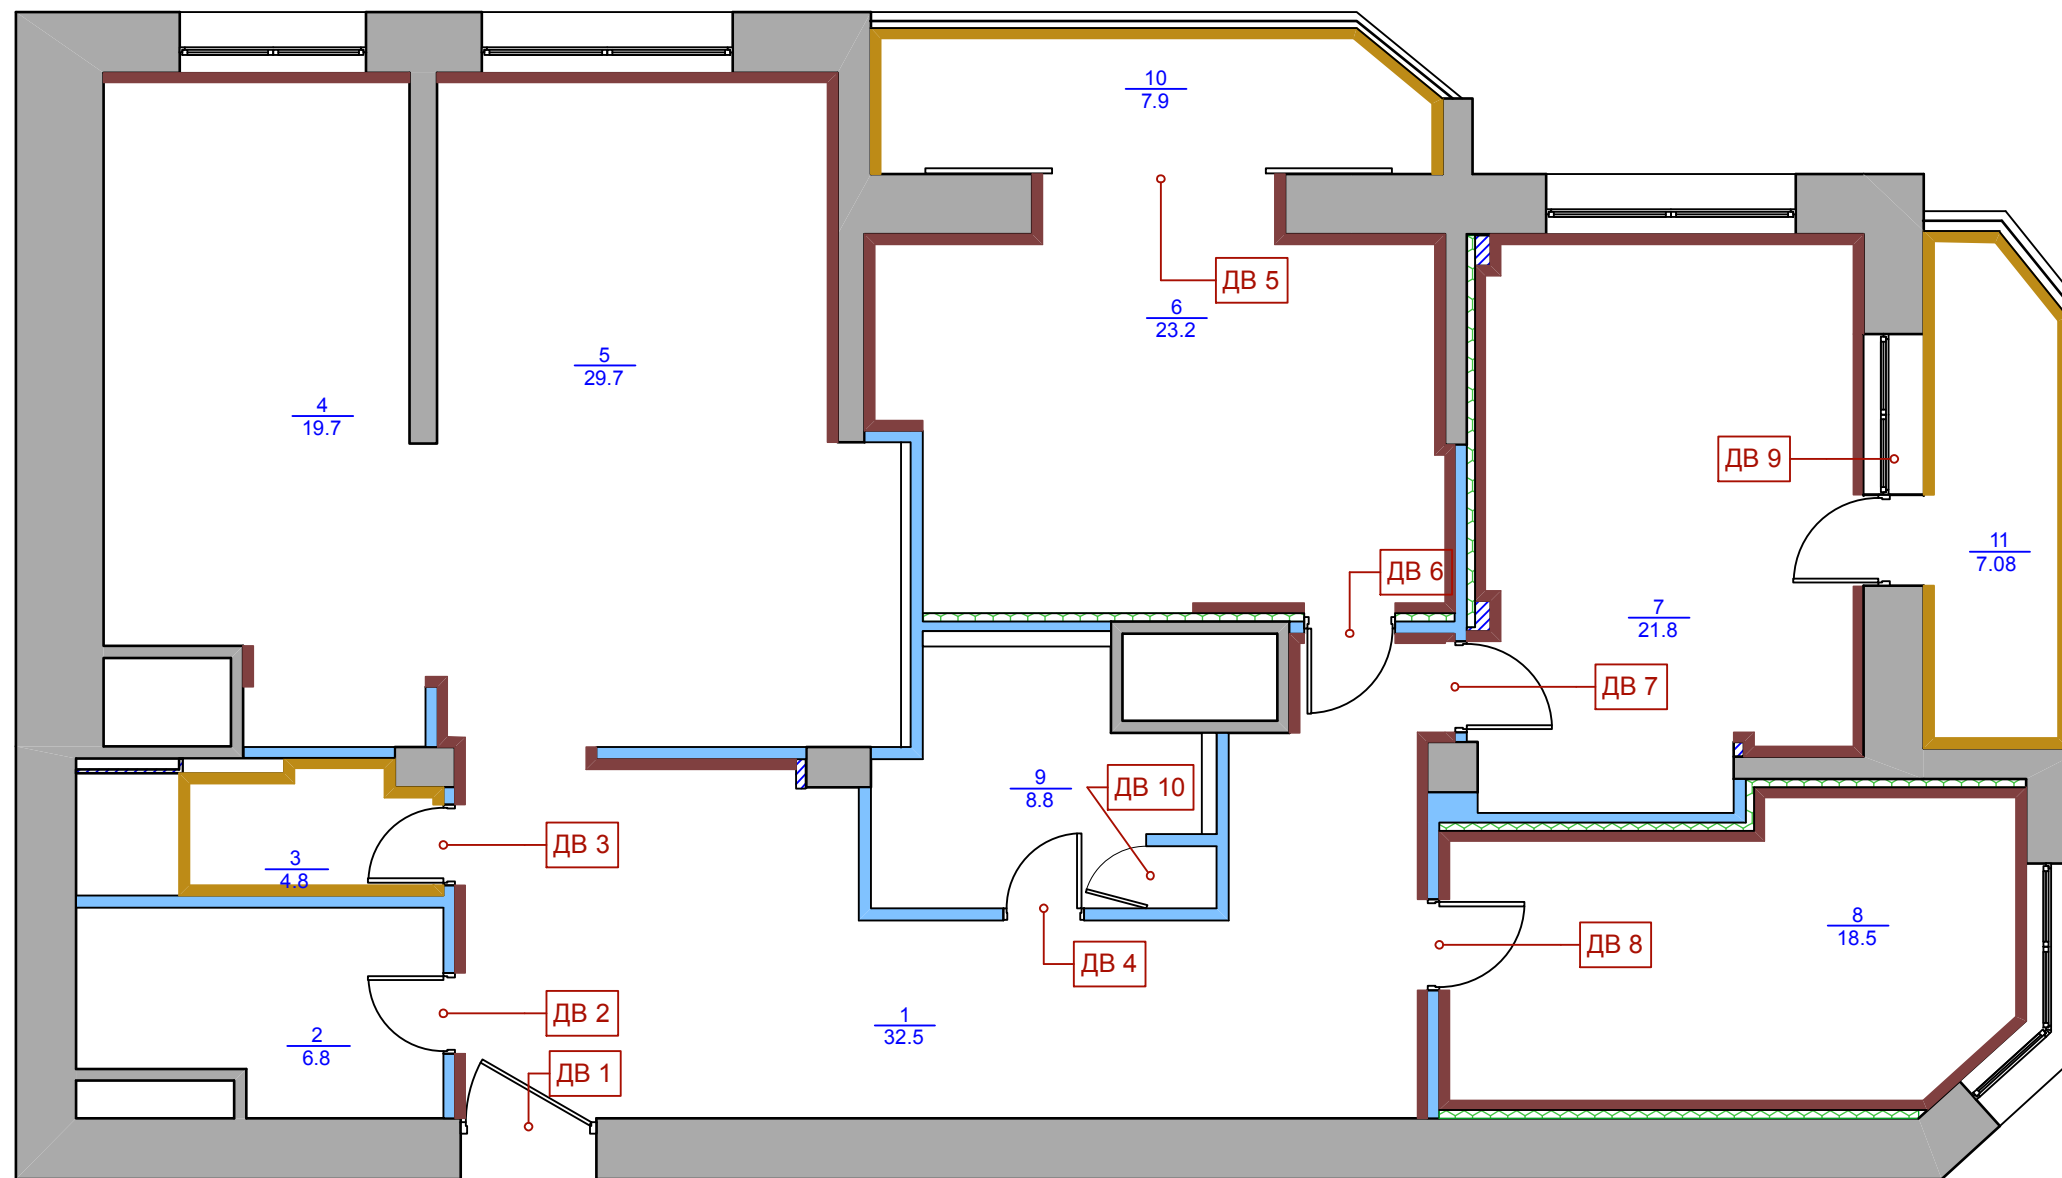


### Экспликация помещений

№	Наименование	S/кв.м.
1	Прихожая-коридор	32.5
2	Гардероб	6.8
3	Душевая	4.8
4	Кухня	19.7
5	Гостиная	29.7
6	Спальня сына	23.2
7	Спальня родителей	21.8
8	Спальня малыша	18.5
9	Ванная комната	8.8
10	Лоджия сына	7.9
11	Лоджия родителей	7.08
Итого		






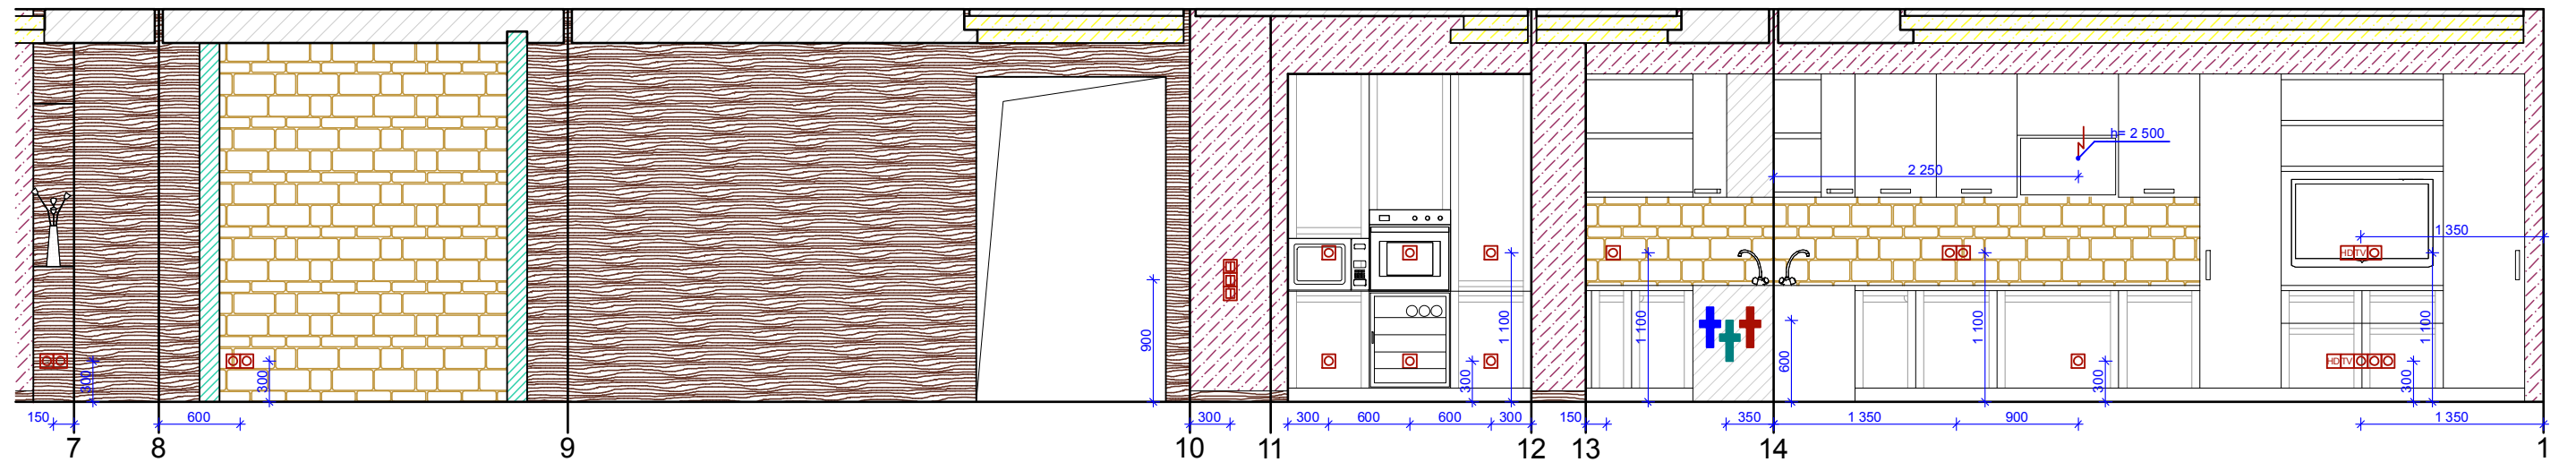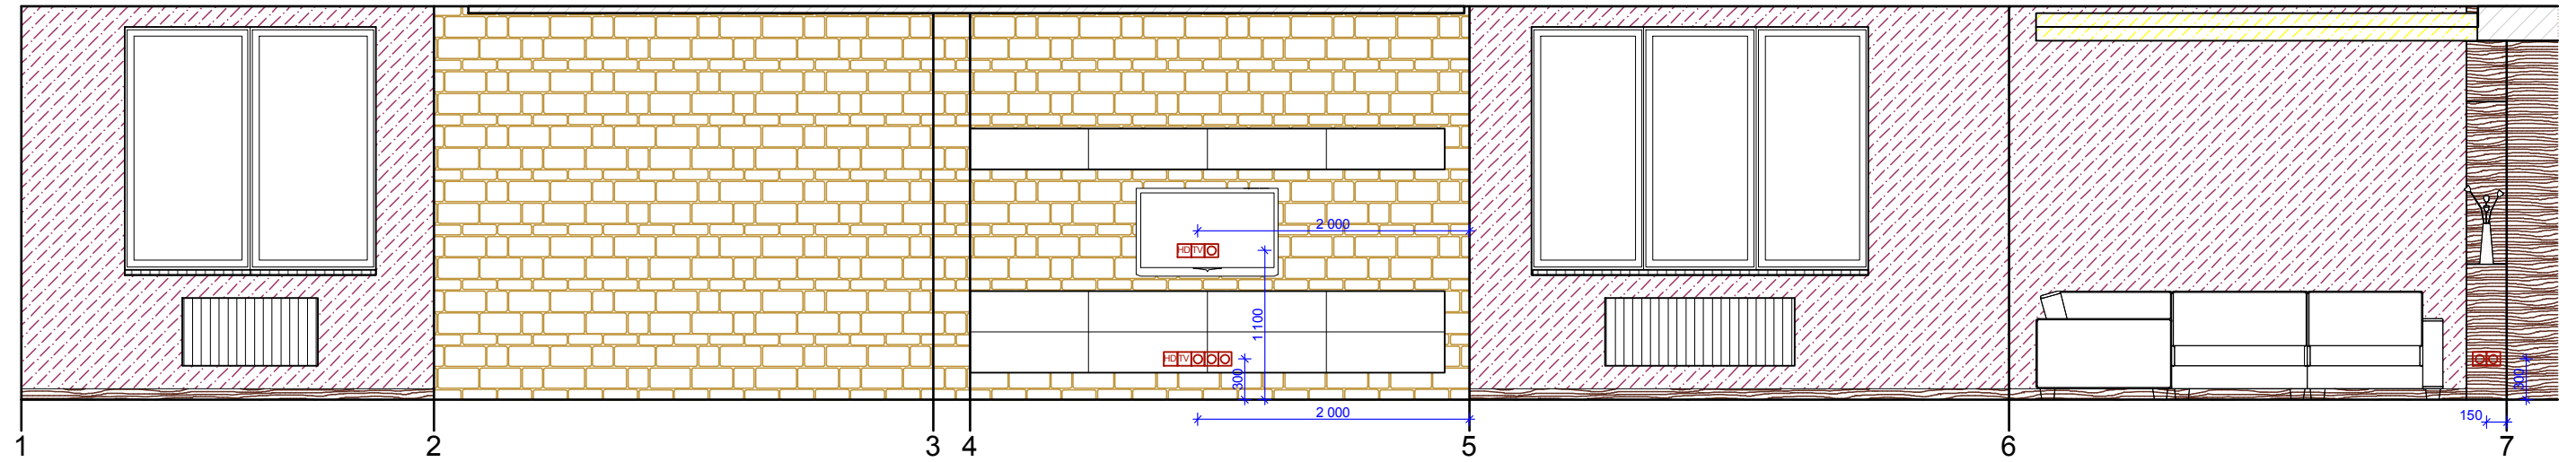



Квартира в жилом доме по адресу:  
г.Москва, Профсоюзная, д. 25 стр.1, под.1,этаж 18, кв.87


		Подпись	Дата	Проект интерьеров квартиры	Стадия	Лист	Листов
Рук. проекта	Дахновец Т.А.				Ведомость дверей и плинтусов	АР	13
ГАП	Ковалев С.А.						
Архитектор	Щёлкин А.Ю.						
					ООО "Сити Дизайн"		

 

**Условные обозначения**



-  Натуральный песчаник
-  Шпон дерева
-  Штукатурка
-  Покраска

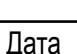 -  Холодная вода
-  Горячая вода
-  Канализация
-  Розетка 220В
-  Выключатель
-  ТВ розетка
-  HDMI розетка
-  Управление теплым полом
-  Интернет

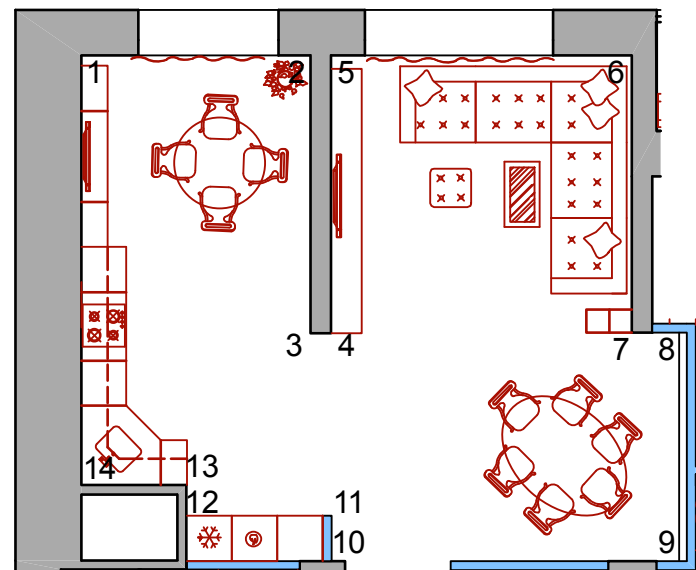


				Квартира в жилом доме по адресу: г.Москва, Профсоюзная, д. 25 стр.1, под.1,этаж 18, кв.87			
		Подпись	Дата	Проект интерьеров квартиры	Стадия	Лист	Листов
Рук. проекта	Дахновец Т.А.				АР	14	35
ГАП	Ковалев С.А.			Гостиная-кухня. Развертка по стенам	ООО "Сити Дизайн"		
Архитектор	Щёлкин А.Ю.						

Прихожая-коридор. Развертка по стенам

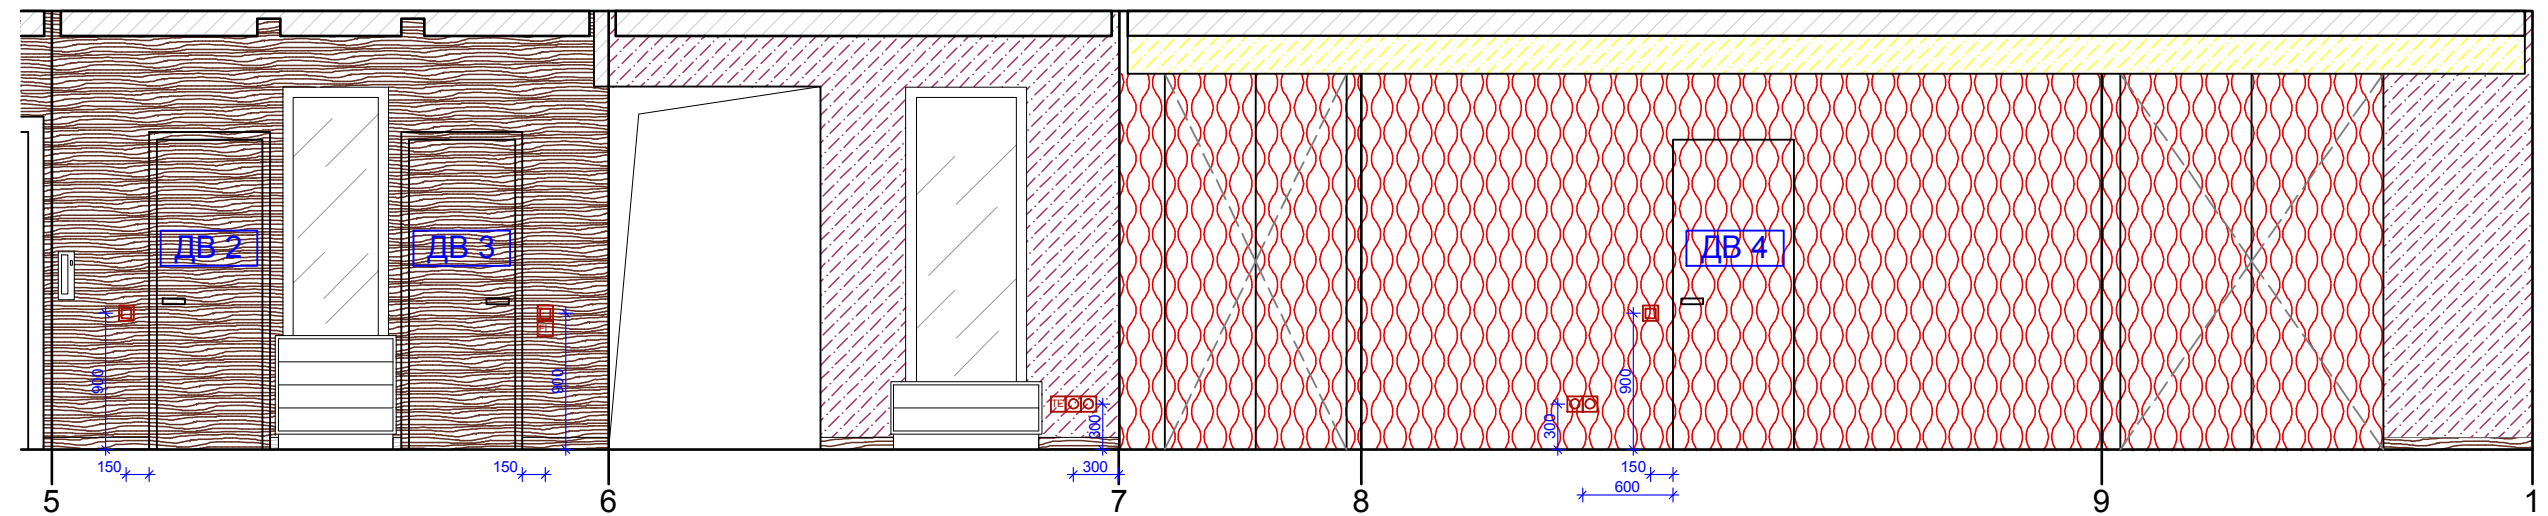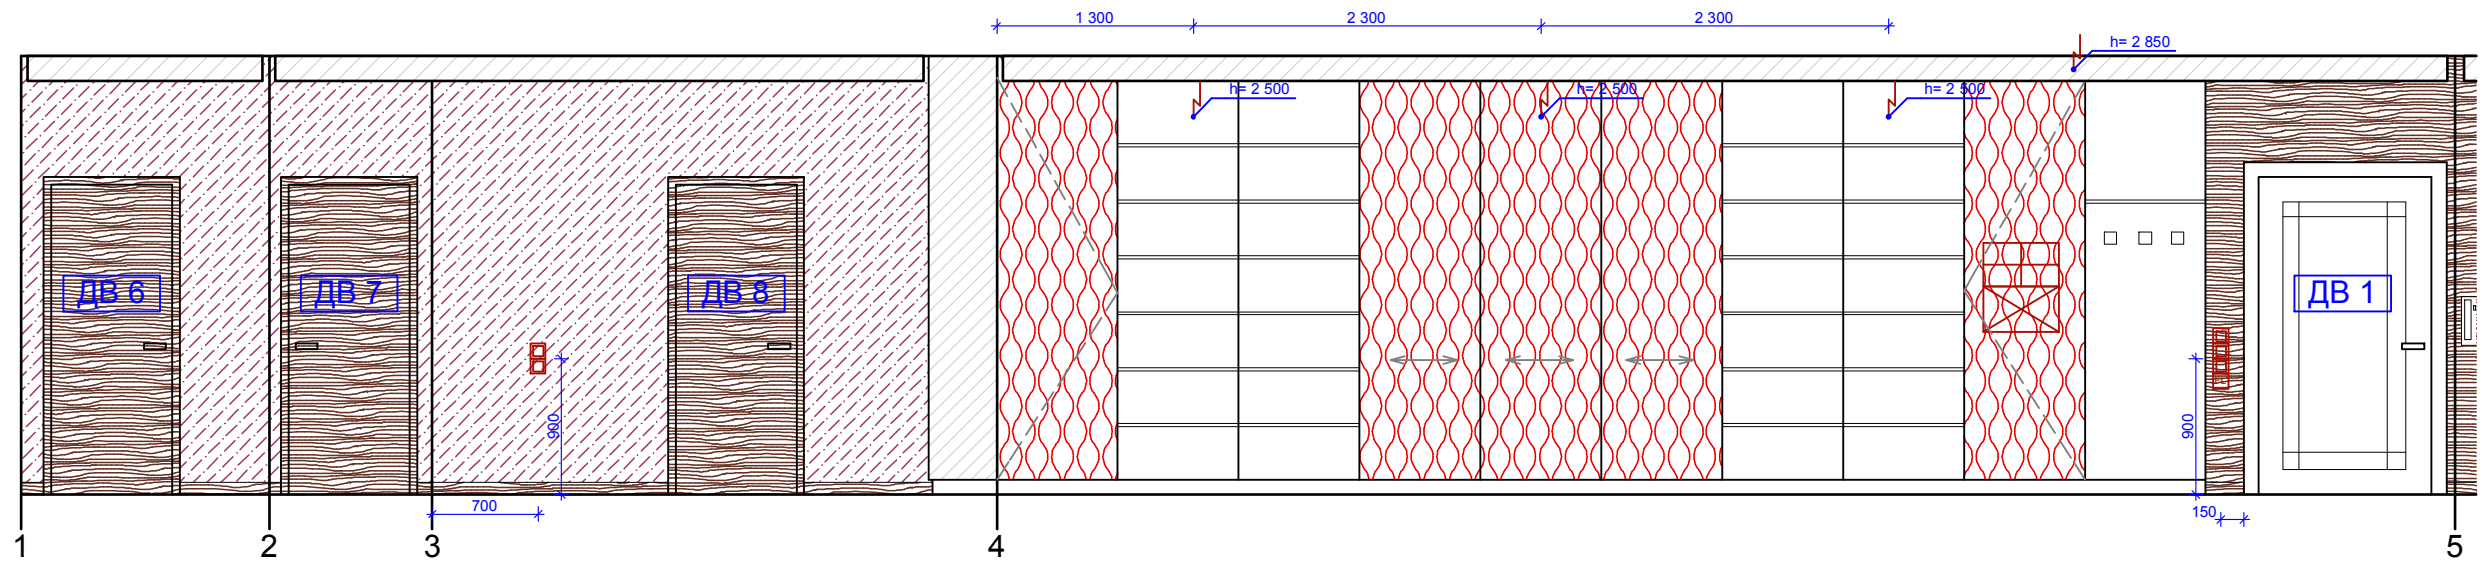

Условные обозначения


- |  |                      |  |          |  |                         |
|--|----------------------|--|----------|--|-------------------------|
|  | Натуральный песчаник |  | Покраска |  | Розетка 220В            |
|  | Шпон дерева          |  |          |  | Выключатель             |
|  | Штукатурка           |  |          |  | ТВ розетка              |
|  |                      |  |          |  | HDMI розетка            |
|  |                      |  |          |  | Управление теплым полом |
|  |                      |  |          |  | Интернет                |

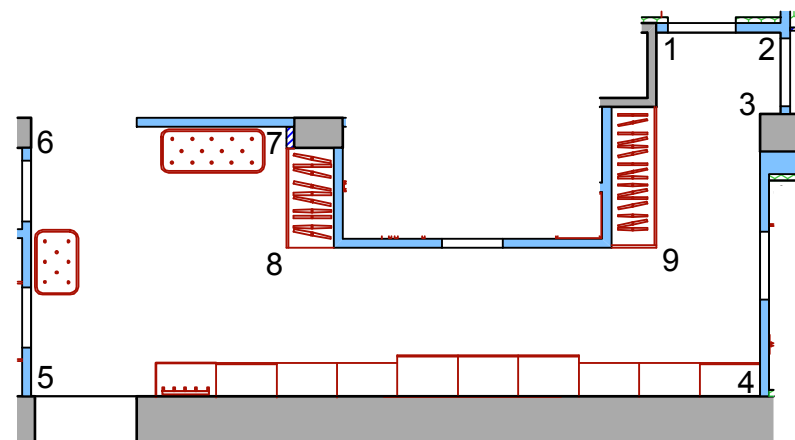


				Квартира в жилом доме по адресу: г.Москва, Профсоюзная, д. 25 стр.1, под.1,этаж 18, кв.87			
		Подпись	Дата	Проект интерьеров квартиры	Стадия	Лист	Листов
Рук. проекта	Дахновец Т.А.				АР	15	35
ГАП	Ковалев С.А.						
Архитектор	Щёлкин А.Ю.			Прихожая-коридор. Развертка по стенам	ООО "Сити Дизайн"		



Спальня родителей

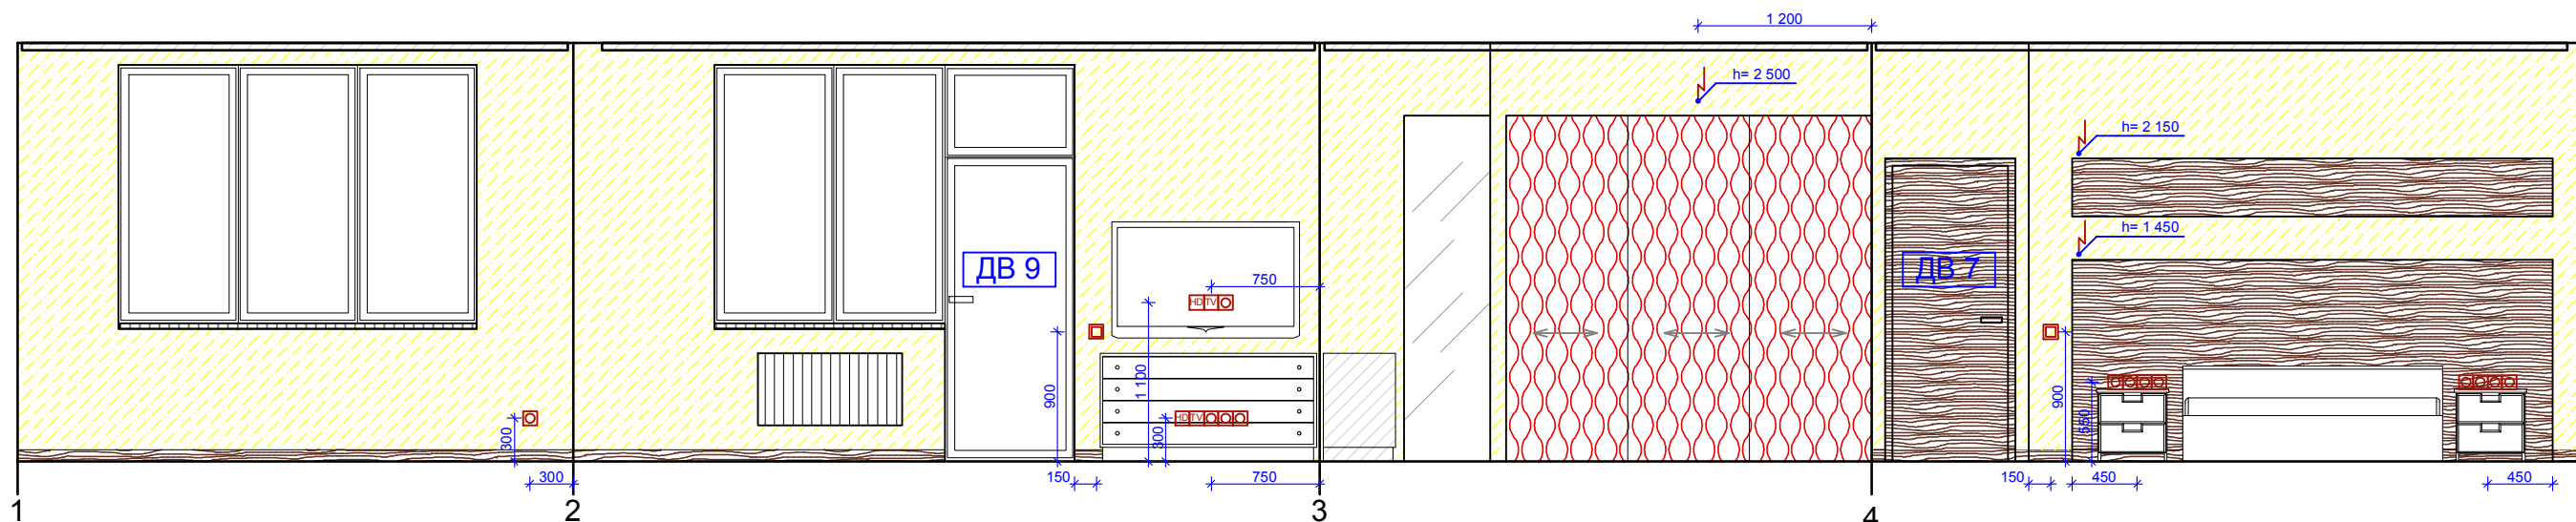


Спальня сына

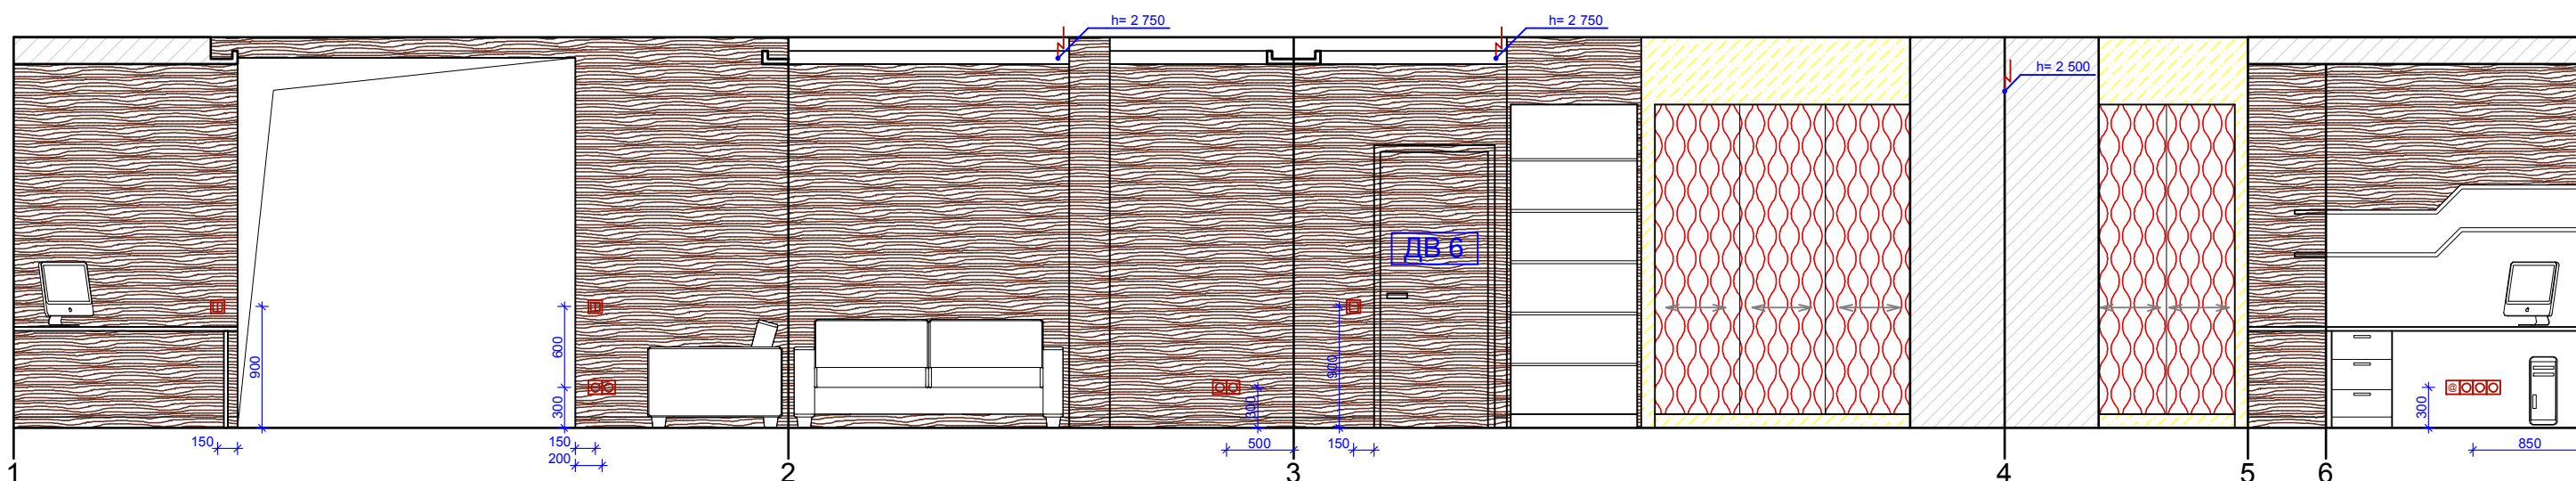


Условные обозначения

- Шпон дерева
- Объемные панели
- Покраска
- Розетка 220В
- Выключатель
- ТВ розетка
- HDMI розетка
- Управление теплым полом
- Интернет

Спальня родителей


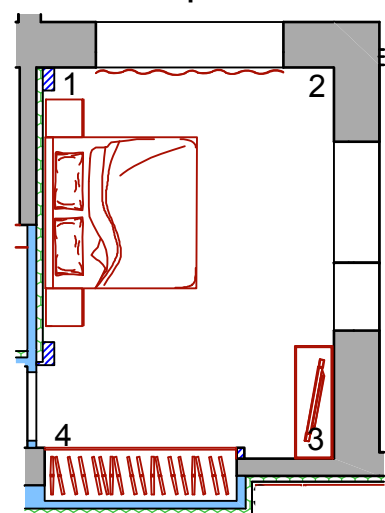


Спальня сына

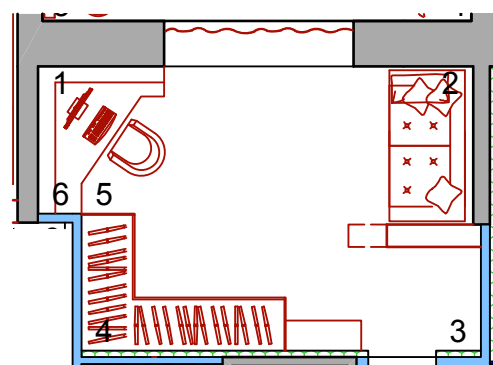




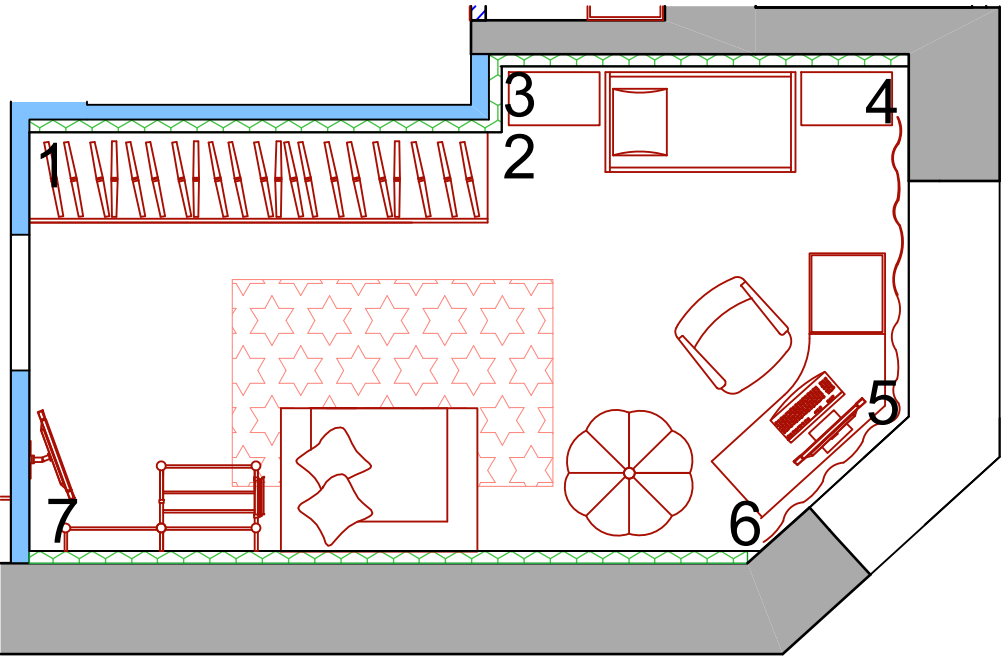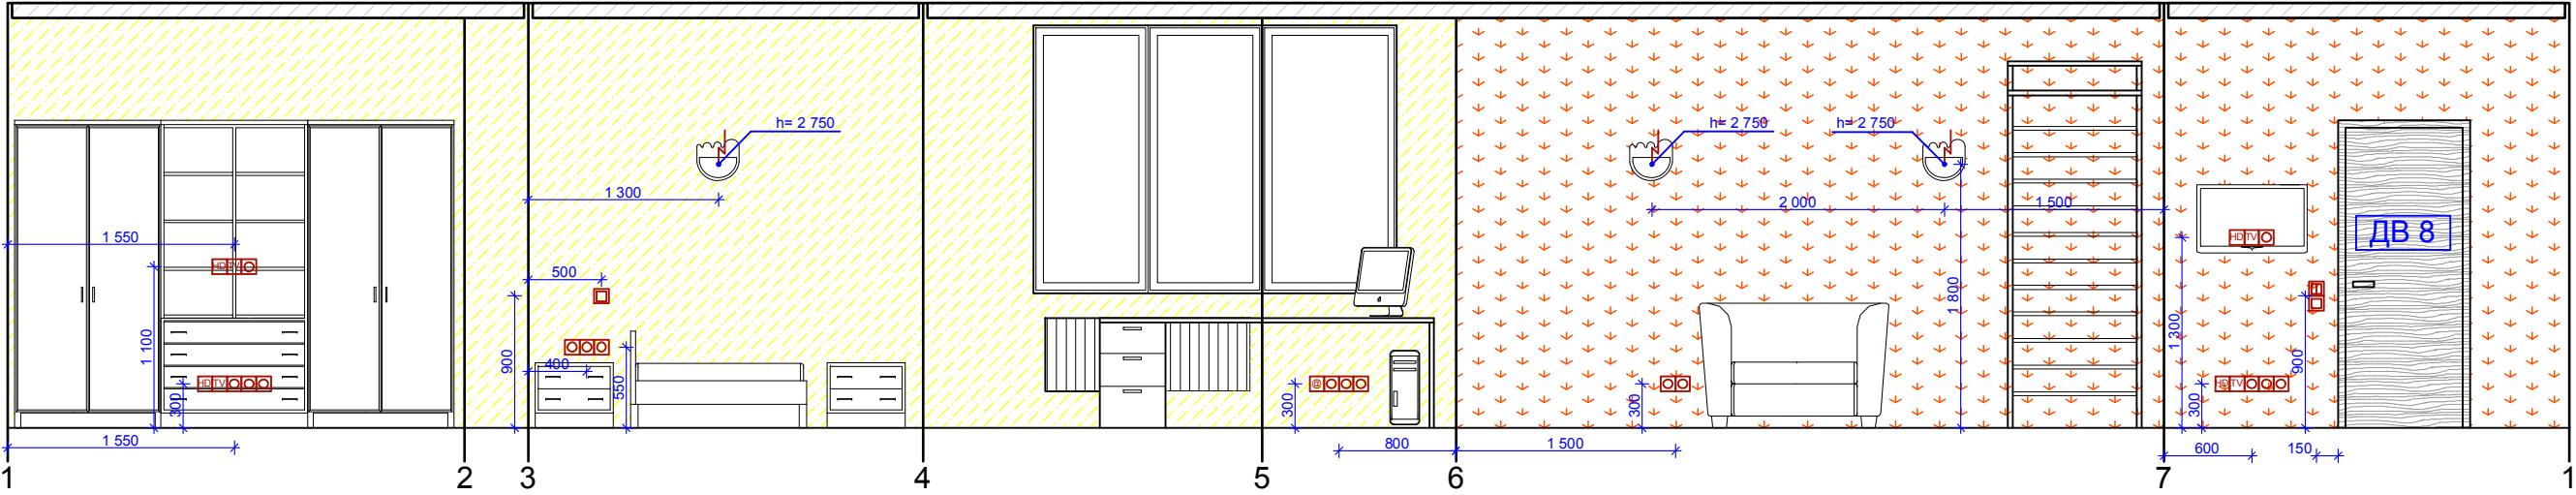


Квартира в жилом доме по адресу:  
г.Москва, Профсоюзная, д. 25 стр.1, под.1,этаж 18, кв.87

		Подпись	Дата	Проект интерьеров квартиры	Стадия	Лист	Листов
Рук. проекта	Дахновец Т.А.				АР	16	35
ГАП	Ковалев С.А.			Спальни. Развертка по стенам	ООО "Сити Дизайн"		
Архитектор	Щёлкин А.Ю.						

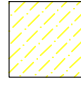


**Условные обозначения**


-  Фотообои
-  Покраска
-  Розетка 220В
-  Выключатель
-  ТВ розетка
-  HDMI розетка
-  Управление теплым полом
-  Интернет

				Квартира в жилом доме по адресу: г.Москва, Профсоюзная, д. 25 стр.1, под.1,этаж 18, кв.87			
		Подпись	Дата	Проект интерьеров квартиры	Стадия	Лист	Листов
Рук. проекта	Дахновец Т.А.				АР	17	35
ГАП	Ковалев С.А.			Спальня малыша. Развертка по стенам	ООО "Сити Дизайн"		
Архитектор	Щёлкин А.Ю.						

Ванная комната

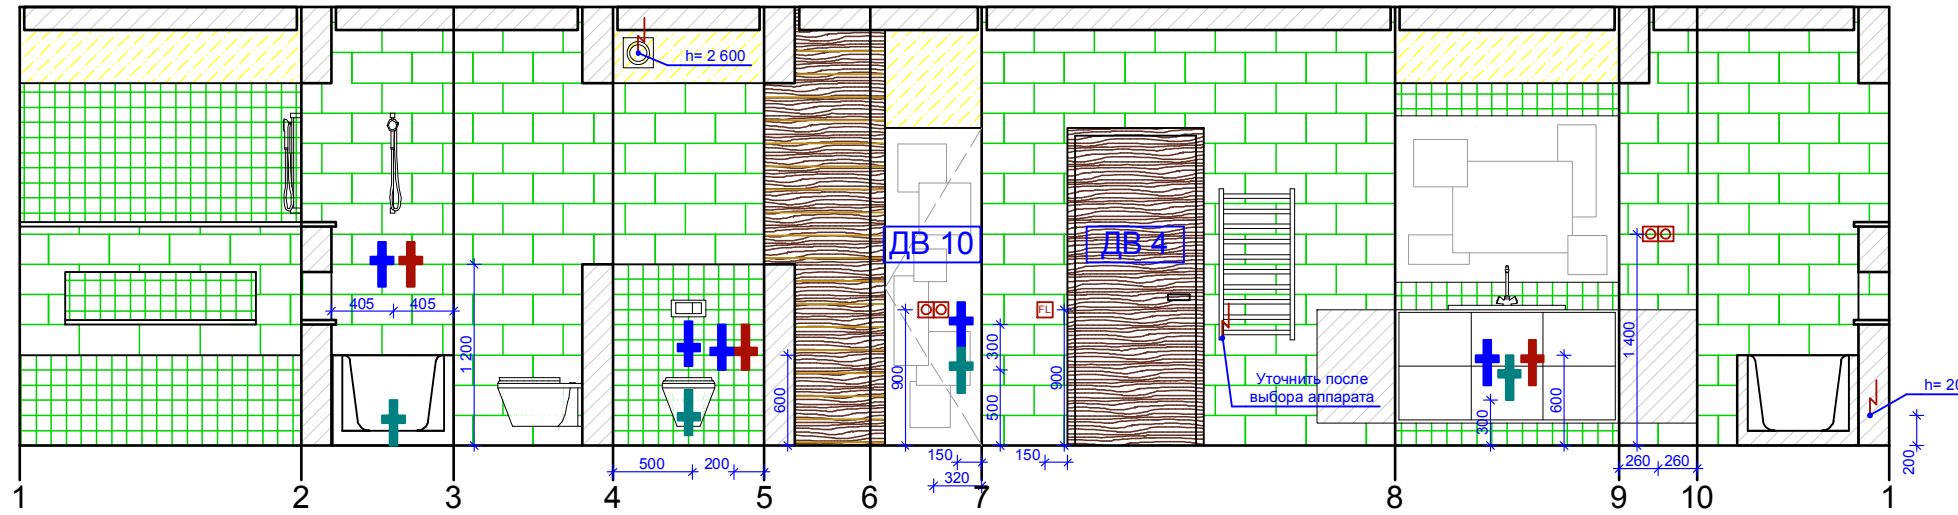

Душевая

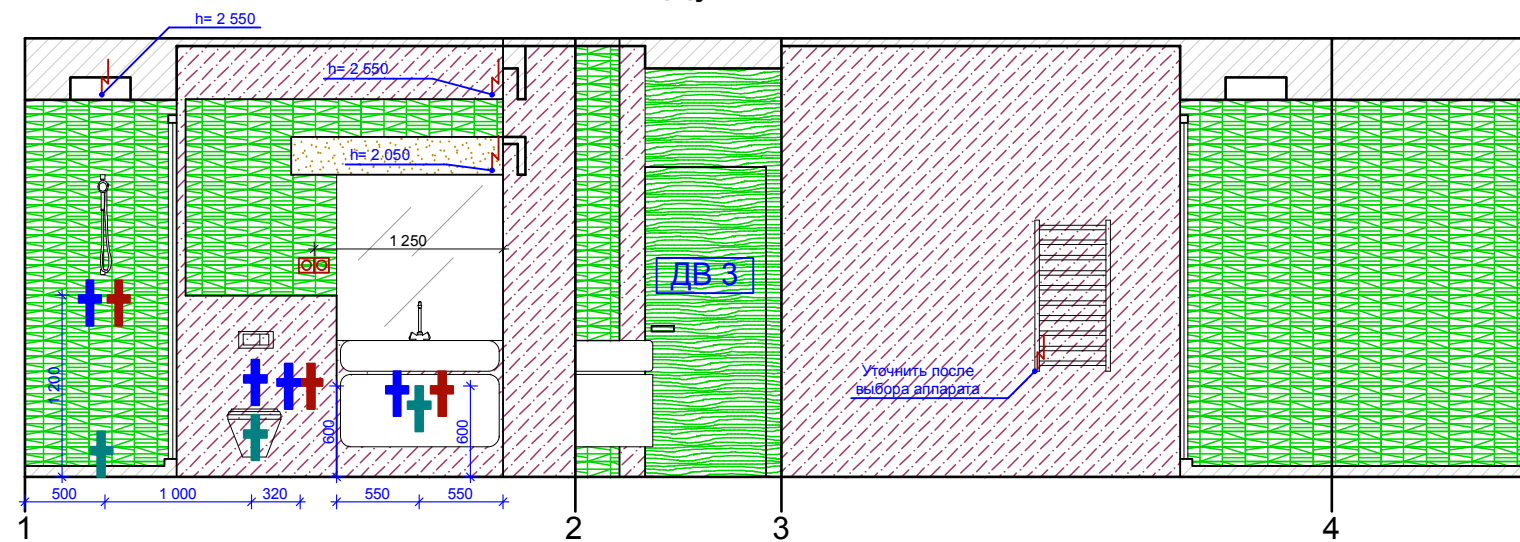


Условные обозначения

- Плитка (10x10)
- Плитка (20x40)
- Мозаика


- Шпон дерева
- Покраска

- Розетка 220В
- Выключатель
- Управление теплым полом
- Холодная вода
- Горячая вода
- Канализация

Ванная комната

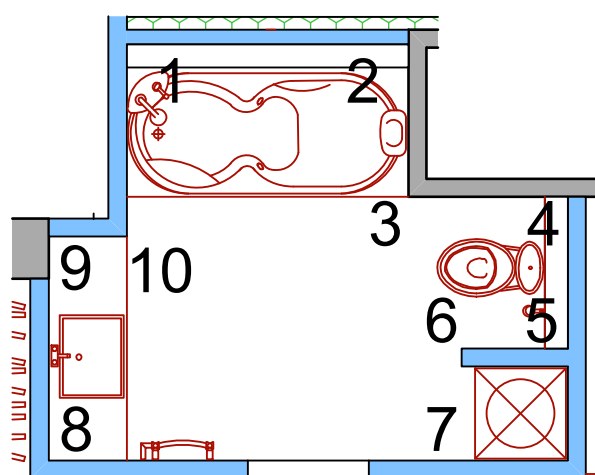


Душевая

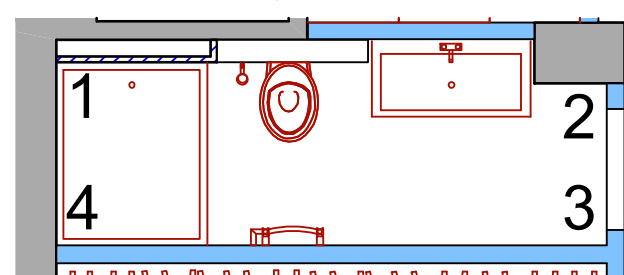


Квартира в жилом доме по адресу:  
г.Москва, Профсоюзная, д. 25 стр.1, под.1,этаж 18, кв.87

		Подпись	Дата	Проект интерьеров квартиры	Стадия	Лист	Листов
Рук. проекта	Дахновец Т.А.				АР	18	35
ГАП	Ковалев С.А.			Санузлы. Развертка по стенам	ООО "Сити Дизайн"		
Архитектор	Щёлкин А.Ю.						


Лоджия родителей

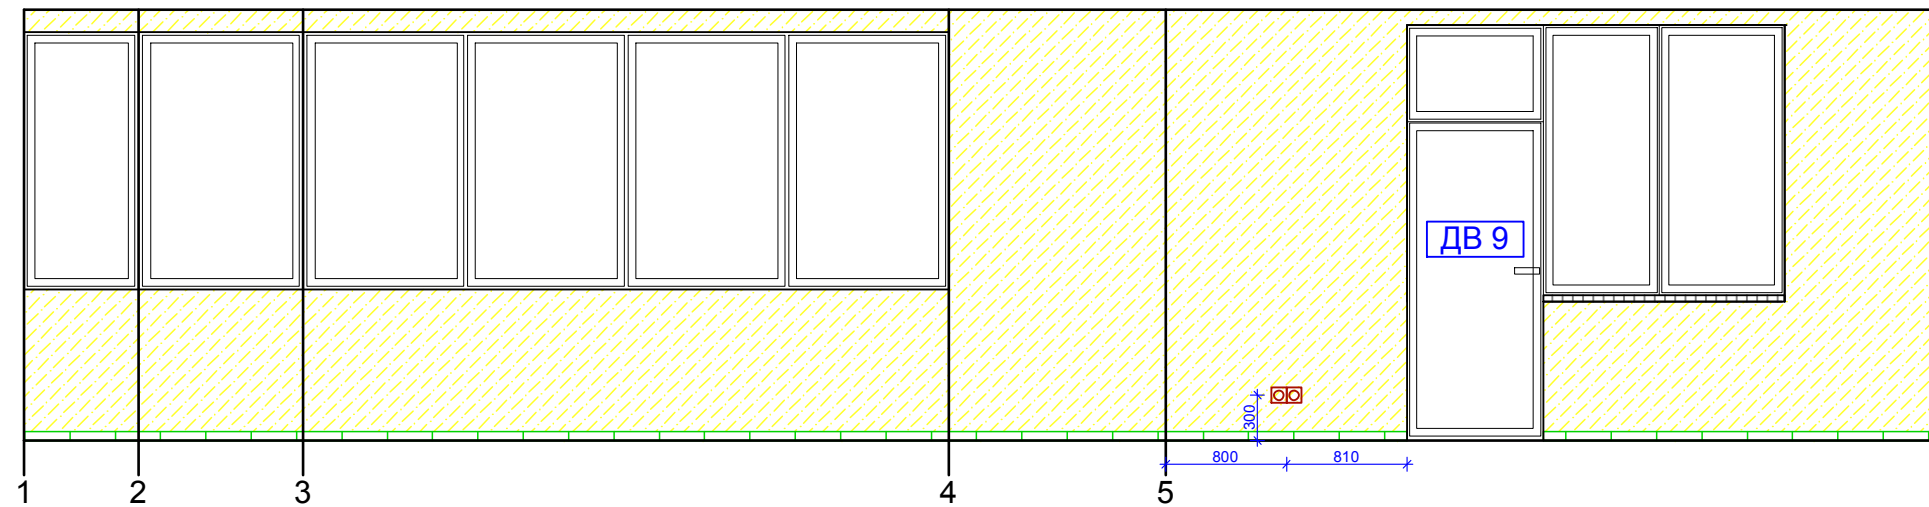


Лоджия сына

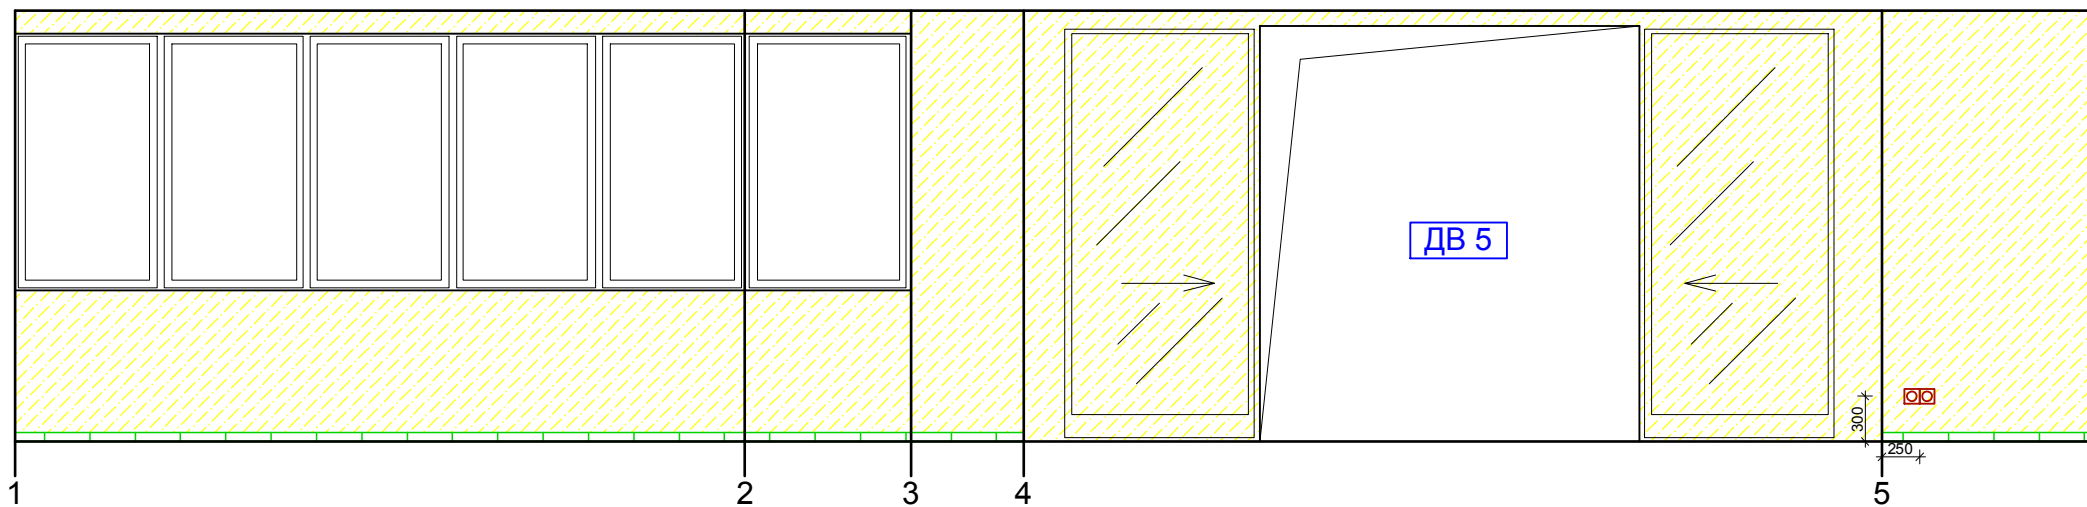

Лоджия родителей

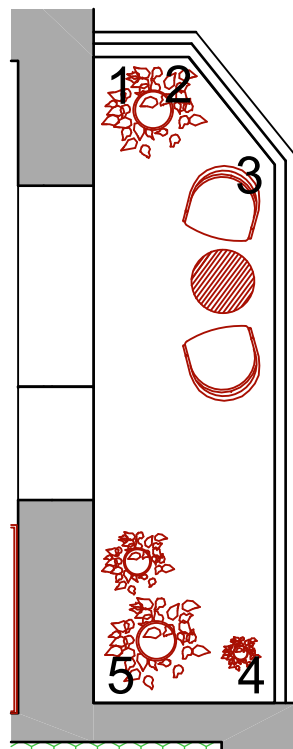

Лоджия сына

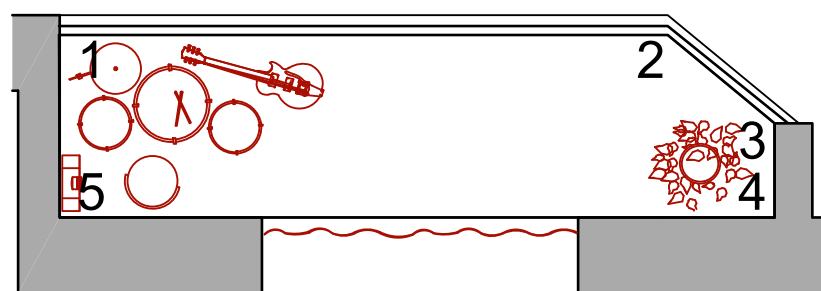

**Условные обозначения**



Покраска



Розетка 220В

				Квартира в жилом доме по адресу: г.Москва, Профсоюзная, д. 25 стр.1, под.1,этаж 18, кв.87			
		Подпись	Дата	Проект интерьеров квартиры	Стадия	Лист	Листов
Рук. проекта	Дахновец Т.А.				АР	19	35
ГАП	Ковалев С.А.						
Архитектор	Щёлкин А.Ю.			Лоджии. Развертка по стенам	ООО "Сити Дизайн"		



				Квартира в жилом доме по адресу: г.Москва, Профсоюзная, д. 25 стр.1, под.1,этаж 18, кв.87			
		Подпись	Дата	Проект интерьеров квартиры	Стадия	Лист	Листов
Рук. проекта	Дахновец Т.А.				АР	20	35
ГАП	Ковалев С.А.						
Архитектор	Щёлкин А.Ю.			Визуализация гостиной. Вид 1	ООО "Сити Дизайн"		



				Квартира в жилом доме по адресу: г.Москва, Профсоюзная, д. 25 стр.1, под.1,этаж 18, кв.87			
		Подпись	Дата	Проект интерьеров квартиры	Стадия	Лист	Листов
Рук. проекта	Дахновец Т.А.				АР	21	35
ГАП	Ковалев С.А.						
Архитектор	Щёлкин А.Ю.			Визуализация гостиной. Вид 2	ООО "Сити Дизайн"		



				Квартира в жилом доме по адресу: г.Москва, Профсоюзная, д. 25 стр.1, под.1,этаж 18, кв.87			
		Подпись	Дата	Проект интерьеров квартиры	Стадия	Лист	Листов
Рук. проекта	Дахновец Т.А.				АР	22	35
ГАП	Ковалев С.А.						
Архитектор	Щёлкин А.Ю.			Визуализация кухни. Вид 1	ООО "Сити Дизайн"		



				Квартира в жилом доме по адресу: г.Москва, Профсоюзная, д. 25 стр.1, под.1,этаж 18, кв.87			
		Подпись	Дата	Проект интерьеров квартиры	Стадия	Лист	Листов
Рук. проекта	Дахновец Т.А.				АР	23	35
ГАП	Ковалев С.А.						
Архитектор	Щёлкин А.Ю.			Визуализация кухни. Вид 2	ООО "Сити Дизайн"		






				Квартира в жилом доме по адресу: г.Москва, Профсоюзная, д. 25 стр.1, под.1,этаж 18, кв.87			
		Подпись	Дата	Проект интерьеров квартиры	Стадия	Лист	Листов
Рук. проекта	Дахновец Т.А.				АР	24	35
ГАП	Ковалев С.А.						
Архитектор	Щёлкин А.Ю.			Визуализация спальни родителей. Вид 1	ООО "Сити Дизайн"		



				Квартира в жилом доме по адресу: г.Москва, Профсоюзная, д. 25 стр.1, под.1,этаж 18, кв.87			
		Подпись	Дата	Проект интерьеров квартиры	Стадия	Лист	Листов
Рук. проекта	Дахновец Т.А.				АР	25	35
ГАП	Ковалев С.А.						
Архитектор	Щёлкин А.Ю.			Визуализация спальни родителей. Вид 2	ООО "Сити Дизайн"		



				Квартира в жилом доме по адресу: г.Москва, Профсоюзная, д. 25 стр.1, под.1,этаж 18, кв.87			
		Подпись	Дата	Проект интерьеров квартиры	Стадия	Лист	Листов
Рук. проекта	Дахновец Т.А.				АР	26	35
ГАП	Ковалев С.А.						
Архитектор	Щёлкин А.Ю.			Визуализация спальни сына. Вид 1	ООО "Сити Дизайн"		

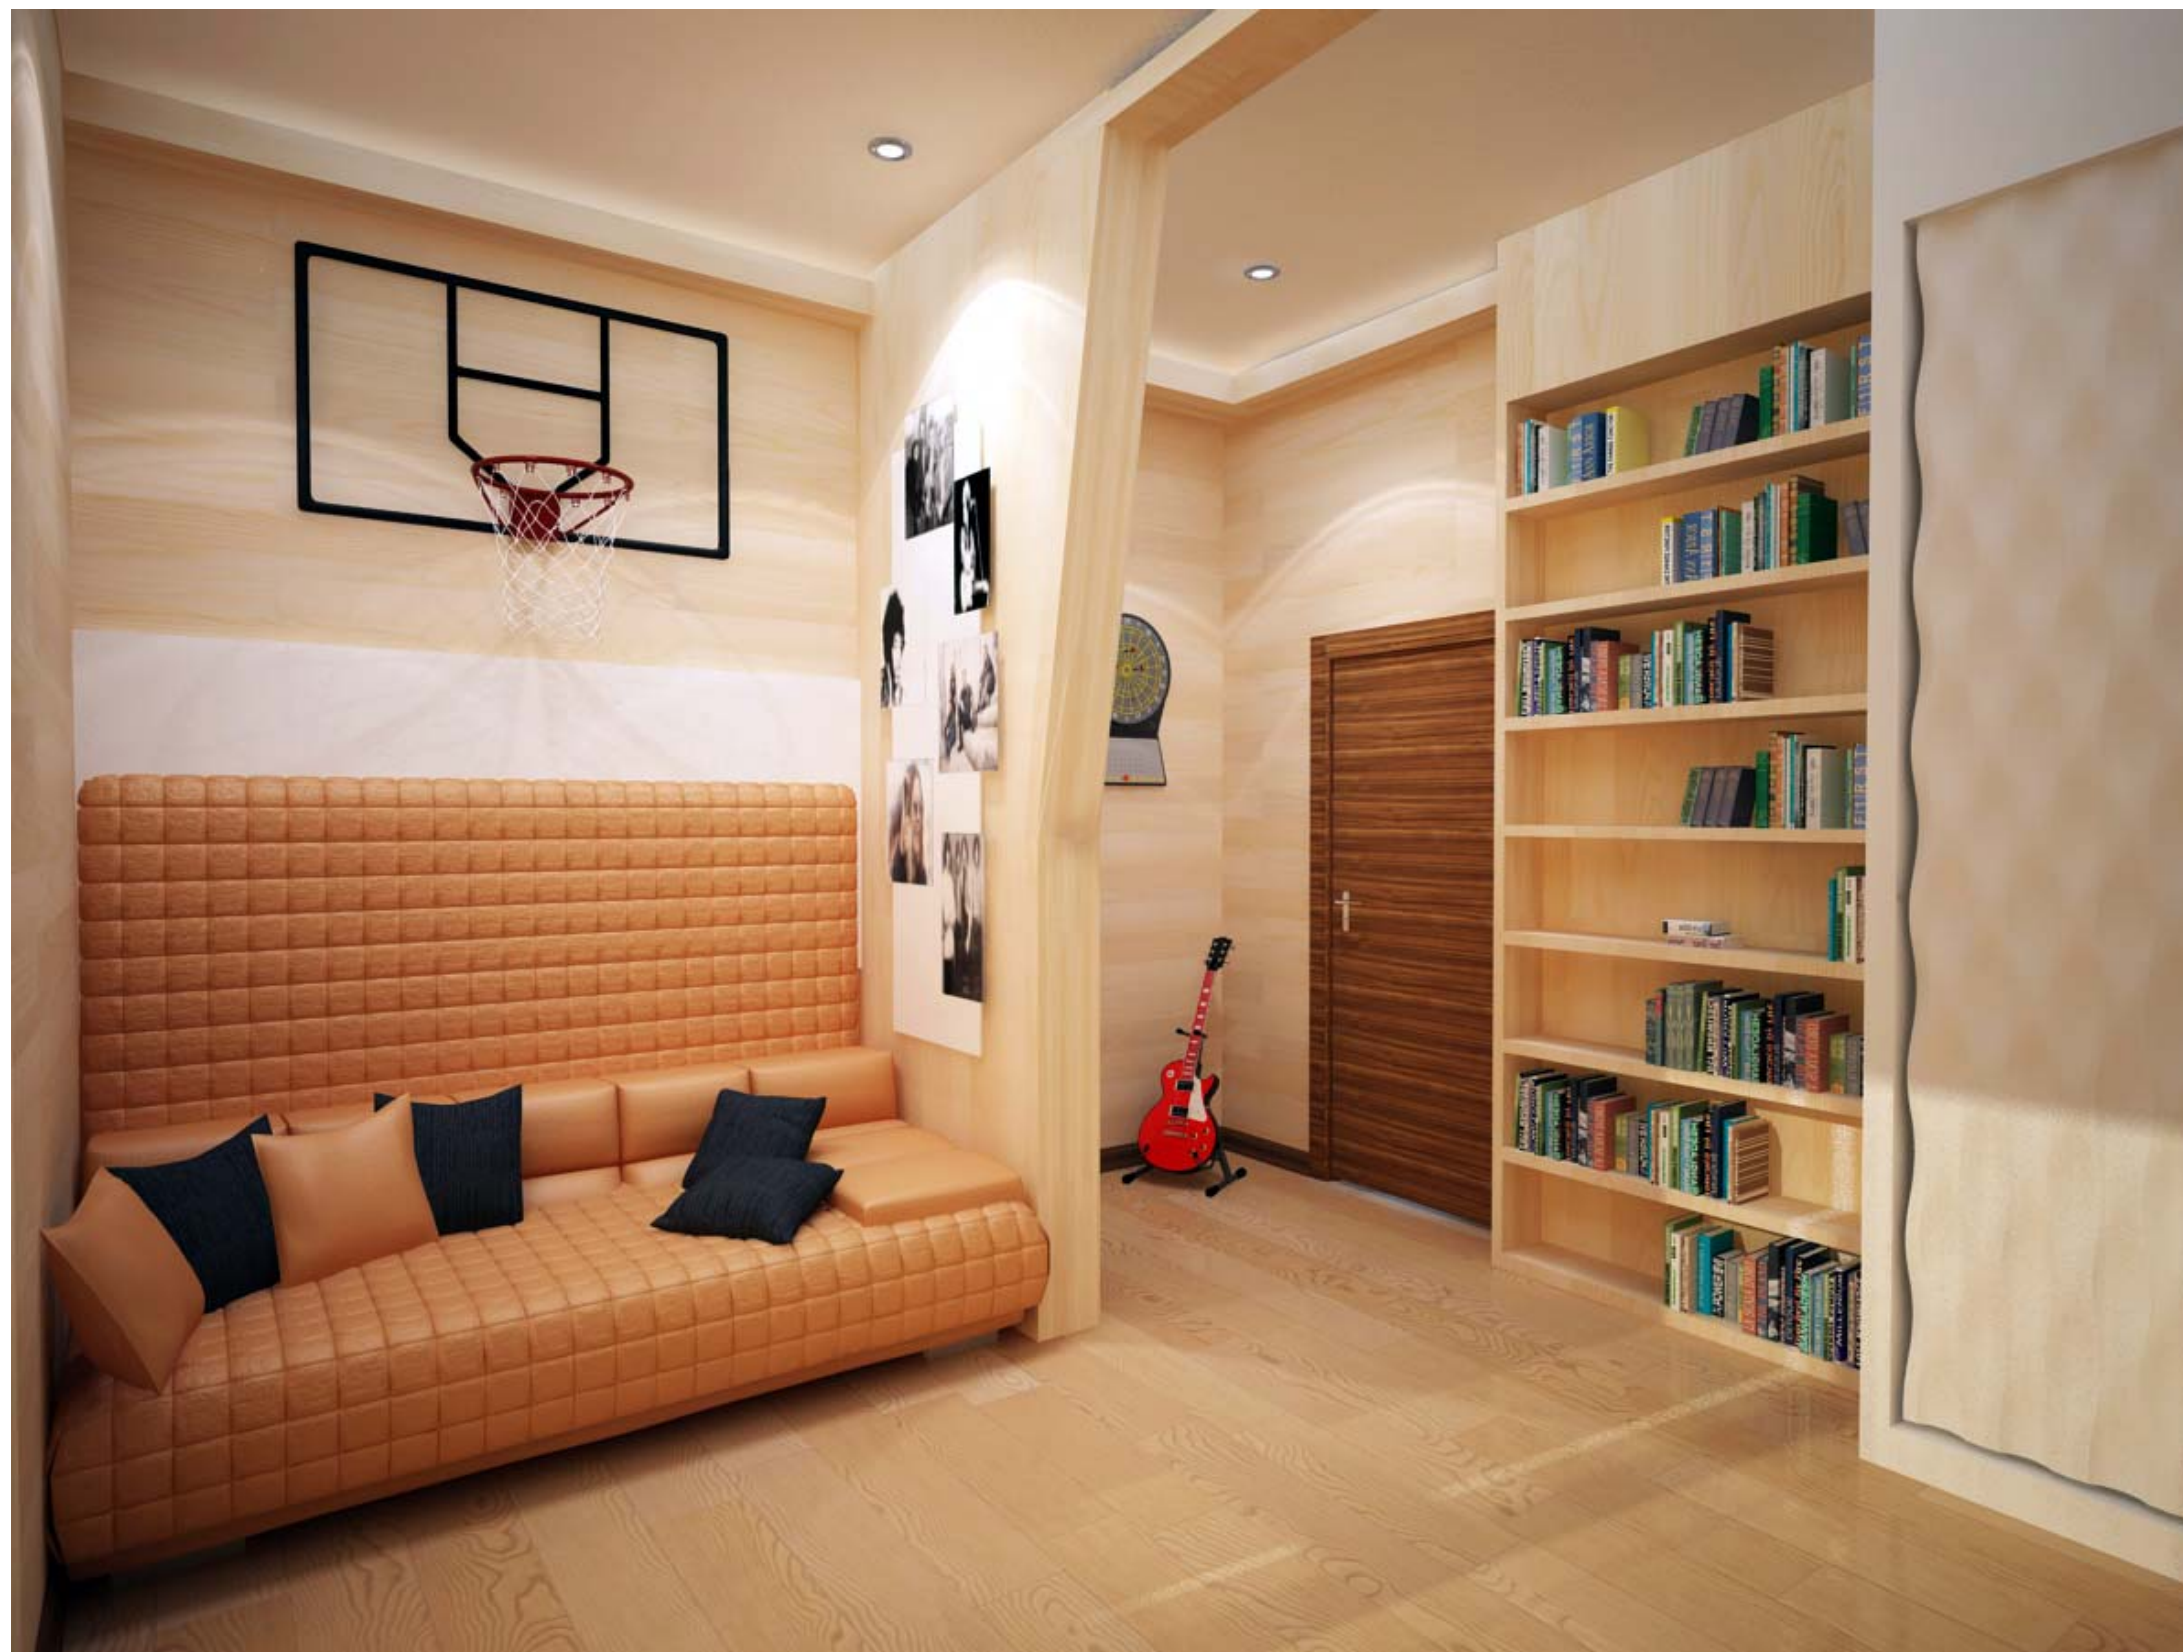

				Квартира в жилом доме по адресу: г.Москва, Профсоюзная, д. 25 стр.1, под.1,этаж 18, кв.87			
		Подпись	Дата	Проект интерьеров квартиры	Стадия	Лист	Листов
Рук. проекта	Дахновец Т.А.				АР	27	35
ГАП	Ковалев С.А.						
Архитектор	Щёлкин А.Ю.			Визуализация спальни сына. Вид 2	ООО "Сити Дизайн"		



				Квартира в жилом доме по адресу: г.Москва, Профсоюзная, д. 25 стр.1, под.1,этаж 18, кв.87			
		Подпись	Дата	Проект интерьеров квартиры	Стадия	Лист	Листов
Рук. проекта	Дахновец Т.А.				АР	28	35
ГАП	Ковалев С.А.						
Архитектор	Щёлкин А.Ю.			Визуализация спальни малыша. Вид 1	ООО "Сити Дизайн"		



				Квартира в жилом доме по адресу: г.Москва, Профсоюзная, д. 25 стр.1, под.1,этаж 18, кв.87			
		Подпись	Дата	Проект интерьеров квартиры	Стадия	Лист	Листов
Рук. проекта	Дахновец Т.А.				АР	29	35
ГАП	Ковалев С.А.						
Архитектор	Щёлкин А.Ю.			Визуализация спальни малыша. Вид 2	ООО "Сити Дизайн"		




				Квартира в жилом доме по адресу: г.Москва, Профсоюзная, д. 25 стр.1, под.1,этаж 18, кв.87			
		Подпись	Дата	Проект интерьеров квартиры	Стадия	Лист	Листов
Рук. проекта	Дахновец Т.А.				АР	30	35
ГАП	Ковалев С.А.						
Архитектор	Щёлкин А.Ю.			Визуализация ванной комнаты. Вид 1	ООО "Сити Дизайн"		



				Квартира в жилом доме по адресу: г.Москва, Профсоюзная, д. 25 стр.1, под.1,этаж 18, кв.87			
		Подпись	Дата	Проект интерьеров квартиры	Стадия	Лист	Листов
Рук. проекта	Дахновец Т.А.				АР	31	35
ГАП	Ковалев С.А.						
Архитектор	Щёлкин А.Ю.			Визуализация ванной комнаты. Вид 2	ООО "Сити Дизайн"		



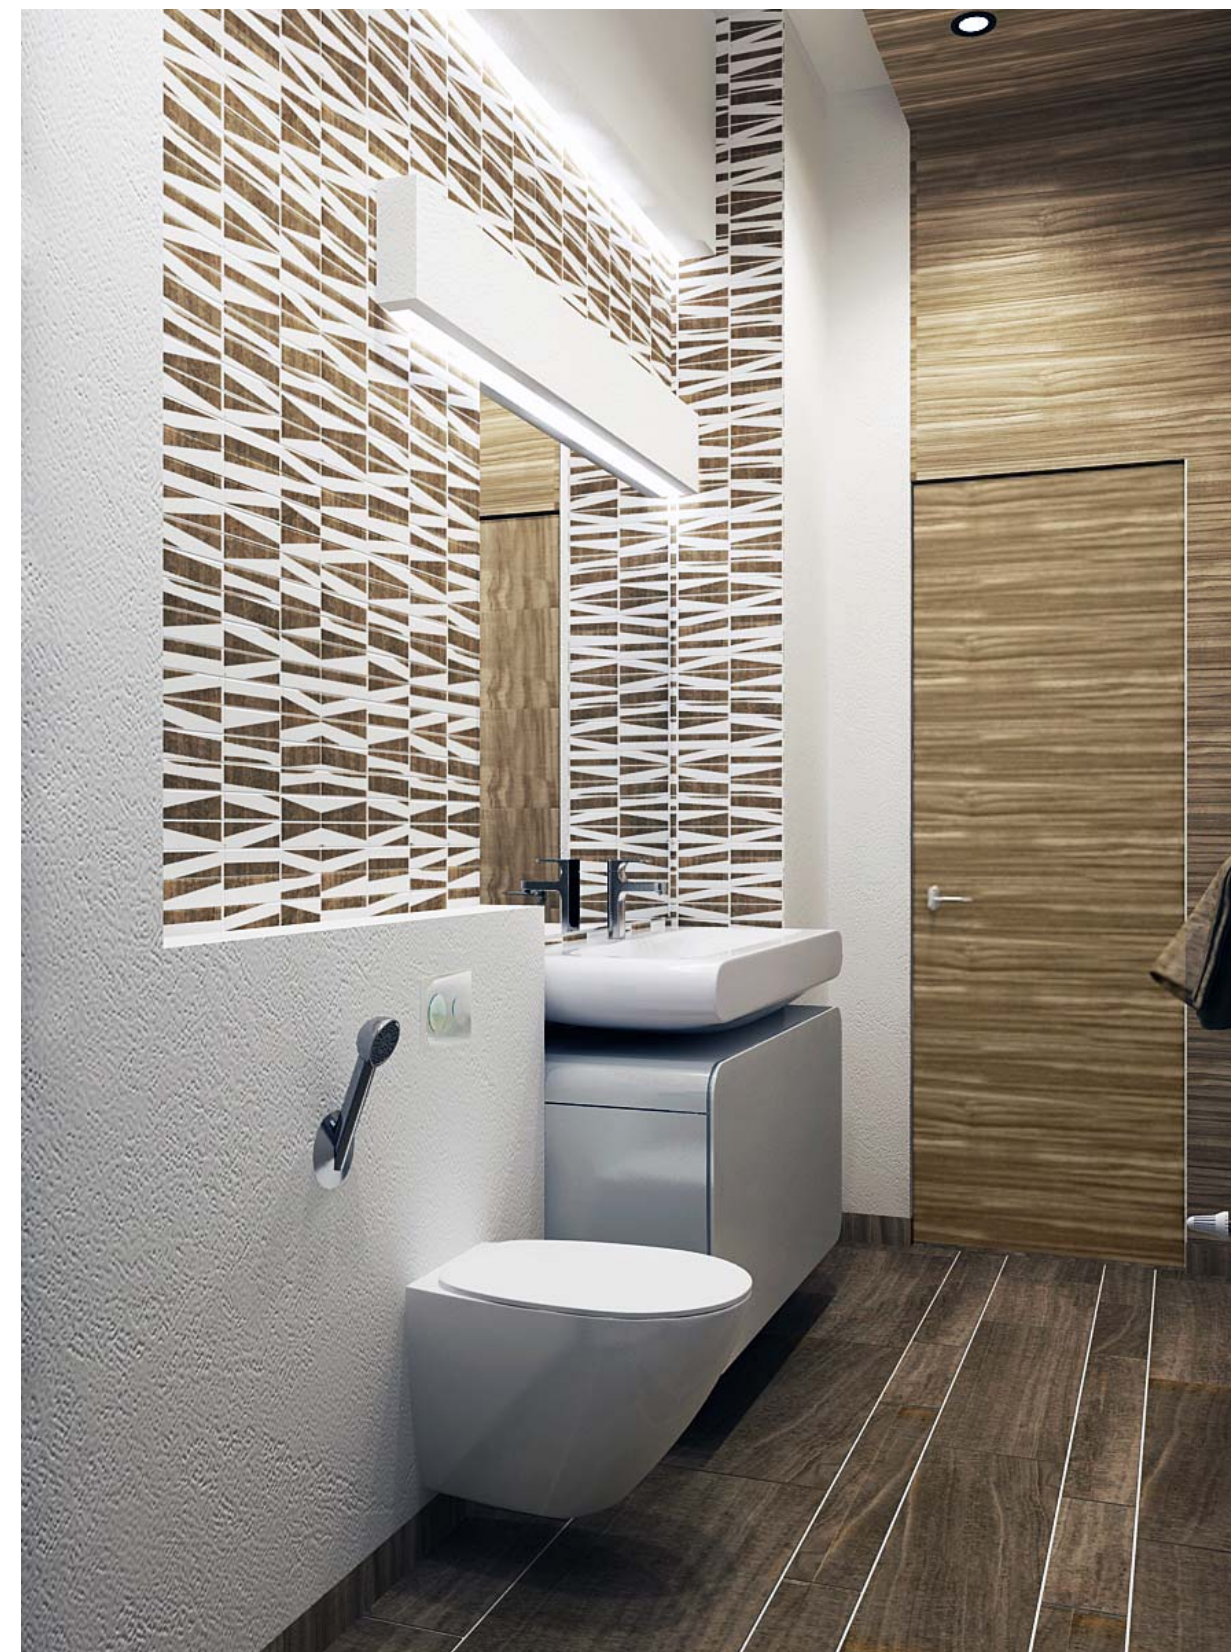

				Квартира в жилом доме по адресу: г.Москва, Профсоюзная, д. 25 стр.1, под.1,этаж 18, кв.87			
		Подпись	Дата	Проект интерьеров квартиры	Стадия	Лист	Листов
Рук. проекта	Дахновец Т.А.				АР	32	35
ГАП	Ковалев С.А.						
Архитектор	Щёлкин А.Ю.			Визуализация душевой	ООО "Сити Дизайн"		



				Квартира в жилом доме по адресу: г.Москва, Профсоюзная, д. 25 стр.1, под.1,этаж 18, кв.87			
		Подпись	Дата	Проект интерьеров квартиры	Стадия	Лист	Листов
Рук. проекта	Дахновец Т.А.				АР	33	35
ГАП	Ковалев С.А.						
Архитектор	Щёлкин А.Ю.			Визуализация коридора - прихожей. Вид 1	ООО "Сити Дизайн"		



				Квартира в жилом доме по адресу: г.Москва, Профсоюзная, д. 25 стр.1, под.1,этаж 18, кв.87			
		Подпись	Дата	Проект интерьеров квартиры	Стадия	Лист	Листов
Рук. проекта	Дахновец Т.А.				АР	34	35
ГАП	Ковалев С.А.						
Архитектор	Щёлкин А.Ю.			Визуализация коридора - прихожей. Вид 2	ООО "Сити Дизайн"		